

ご近隣の皆様へ

工事着工のご挨拶

拝啓 時下益々ご健勝のこととお慶び申し上げます。

さて、私共は神奈川県逗子市逗子 1 丁目 363 番地 1 (地番) に「(仮称) オーケー逗子新店」の新築工事を計画しておりますが、この度下記の通り工事を着手する運びとなりました。

工事を行うに当りましては、搬出入車輛などに対して細心の注意を払い、ご近隣の皆様への影響を十分考慮し作業を行う所存でございますので、何卒ご理解を賜りますようお願い致します。

なお、工事の進め方など、お気づきの点等がございましたら、下記担当者までご連絡頂きます様よろしくお願い申し上げます。

敬具

記

工事名称	(仮称) オーケー逗子新店 新築工事
事業主	株式会社 キリガヤ 代表取締役 桐ヶ谷 覚 担当：オーケー株式会社 建設部 加藤・南川 電話番号：03-3733-3801
設計監理	村中建設一級建築士事務所
建築用途	物販店舗
構造規模	鉄骨造 地下1階地上4階建 延床面積 9,634.76㎡
工期	平成24年11月5日～平成25年10月31日(予定)
施工者	東京都千代田区神田錦町3-19 村中建設株式会社東京支店 電話番号：03-3295-4325 営業担当者：正藤 博文(まさとう)・花井 淳一(はなひ) 現場責任者：若島 勝博(わかしま) 現場代理人：福田 敏弘(ふくだ) ※現場事務所につきましては場所・電話番号が決まり次第、別途お知らせ申し上げます。

1. 現場運営管理の基本事項

現場管理の基本として、第三者安全対策および防火・防犯・風紀・衛生等のトラブルを起こさぬように、万全を期して現場管理を行います。また、村中建設の現場代理人(福田所長)を常駐させ、この任に努めさせるとともに、近隣の皆様の申し入れ等についても誠意をもって、迅速に対処いたします。

2. 作業時間および休日について

- (1) 作業時間は原則として午前8時から午後6時までとします。ただし、作業前30分間および作業後1時間程度は事前準備と残務整理及び保安処置時間とします。又、日曜日は原則として休業といたします。
- (2) 工事進行上、コンクリート打設作業のような途中で中断できない作業、天災等の危険回避を伴う緊急工事および内部仕上工事で騒音振動が伴わない作業、又上記以外でやむをえず作業時間を延長する場合は近隣の皆様にお知らせの上作業を行います。

3. 交通安全対策について

本工事用作業車輛の通行および道路使用に関しては、道路管理者・所轄警察署との協議および指示指導に従い、適時に誘導員を配置し、交通事故防止に努めるとともに、一般通行車輛・歩行者の安全、路上の渋滞整理を行います。

4. 安全対策について

工事作業所の周辺には仮囲いを設け、計画建物の外周に設ける仮設足場には養生シート・ネット等をもって資材などの飛散防止に努めます。

5. 騒音・振動対策について

工事による騒音・振動・粉塵の発生は、ご近隣の皆様への影響を最小限にすることはもとより、騒音防止規制法・振動防止規制法を遵守し、迷惑が極力掛からないよう努力いたします。

6. 風紀対策について

建設工事に従事する従業員の風紀維持については厳正な管理を行います。又現場には作業員宿舎を設けません。

7. 建物等の損害補償について

万一工事に起因してご近隣の皆様の家屋等に損害を与えた場合には、ご協議のうえ、誠意を持って現状復旧等させていただきます。


8. その他について

上記以外の問題や皆様のご要望につきましても、誠意を持ってその都度協議のうえ、対策を講じ解決に努めます。

(仮称)才一ヶ一逗子新店新築工事 概略工程表


場所: 神奈川県逗子市逗子1丁目363-1

工期: 平成24年11月5日～平成24年10月31日(予定)

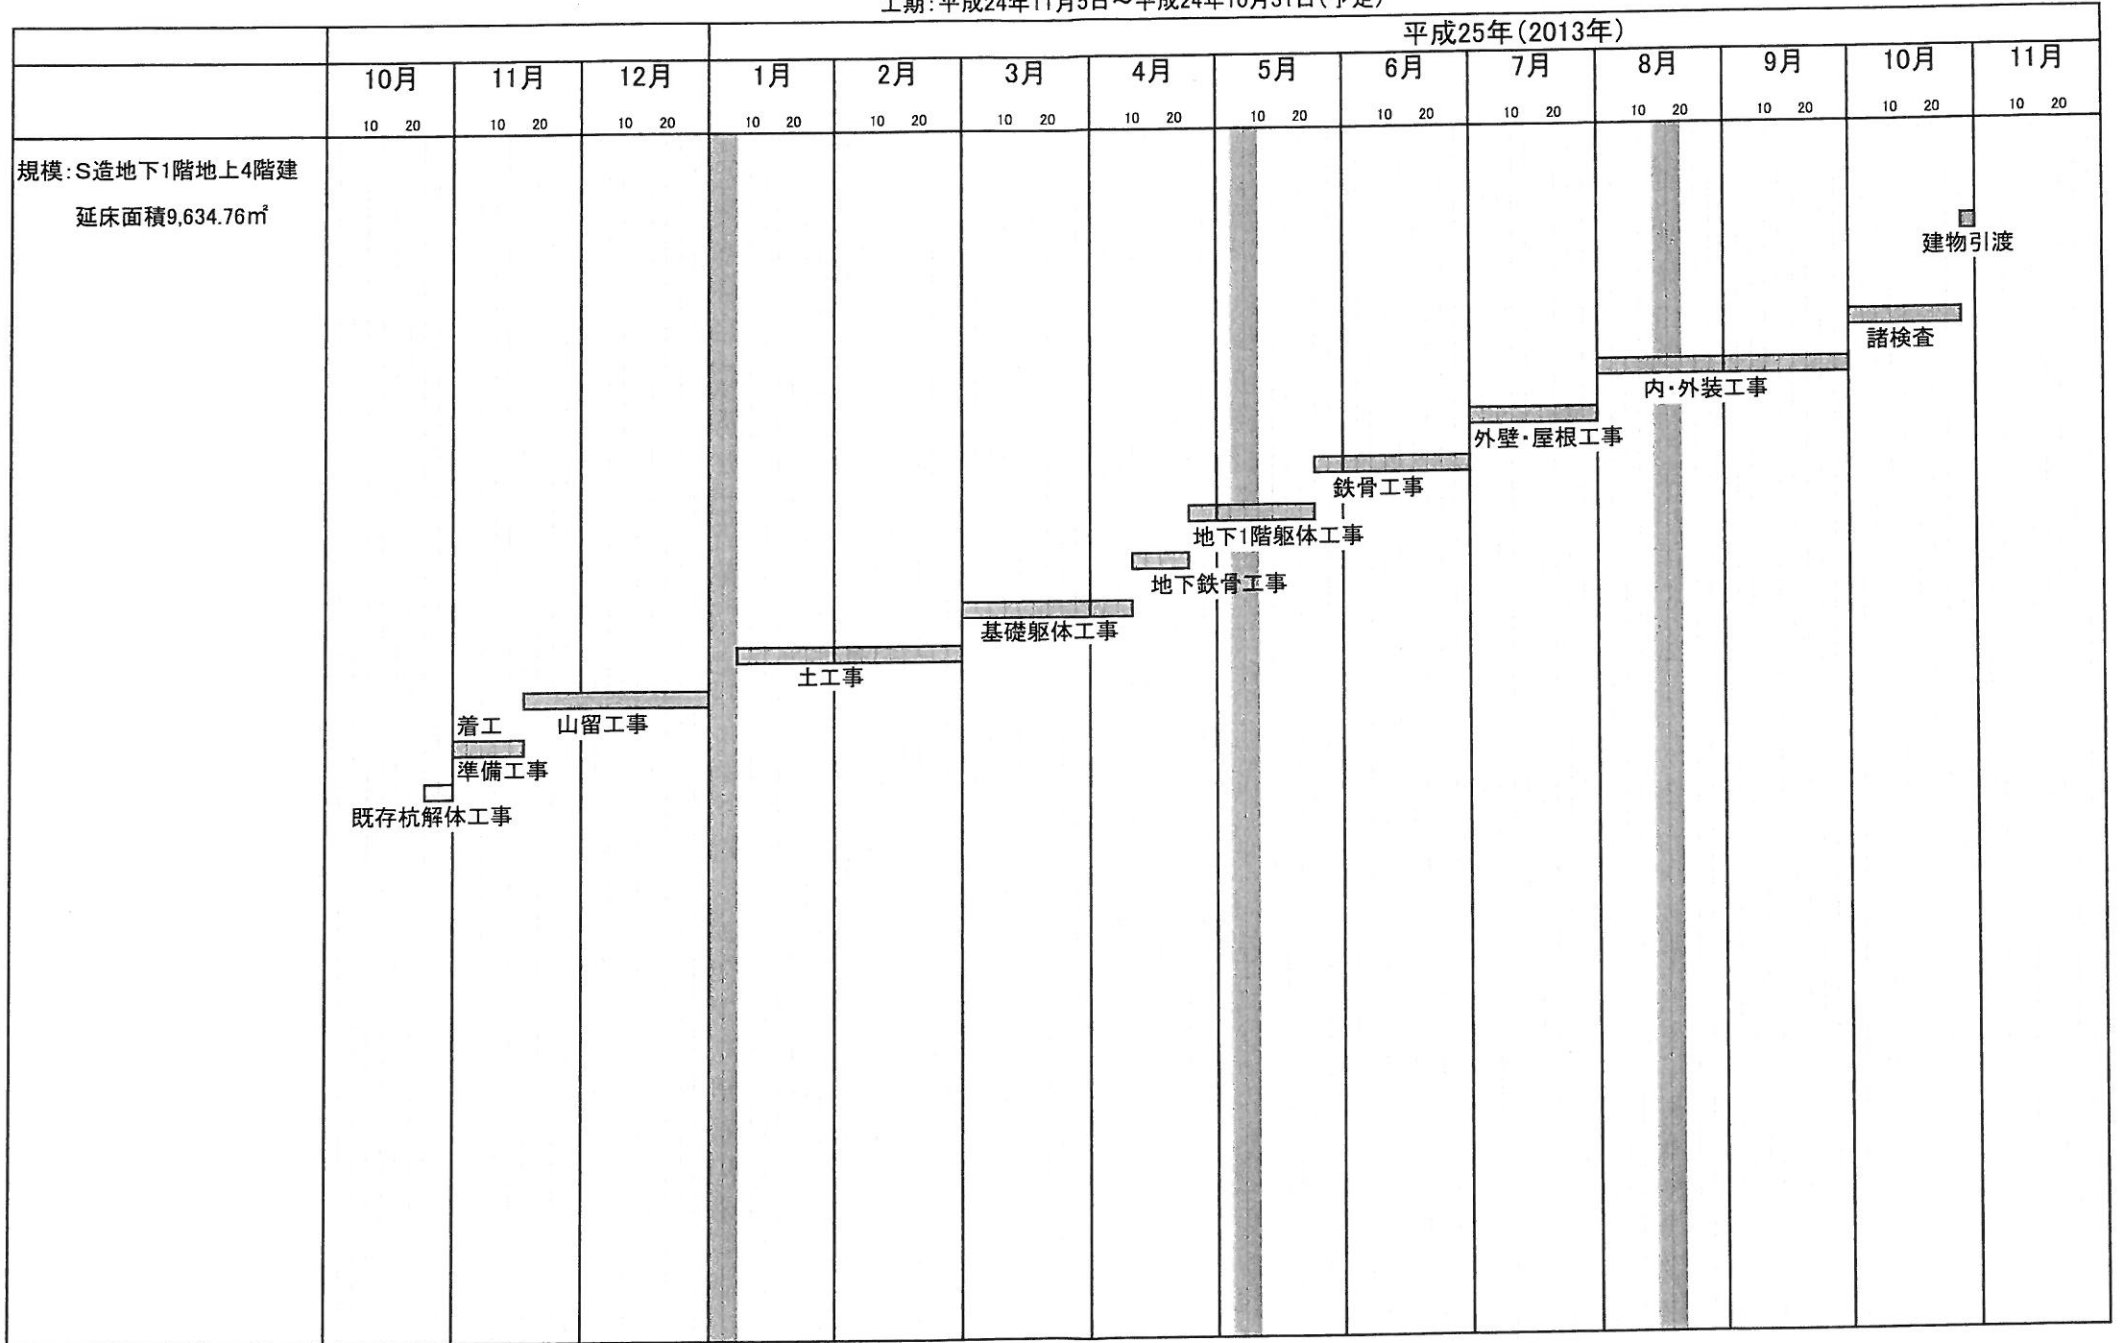

掘削作業等期間

土工事～鉄骨工事

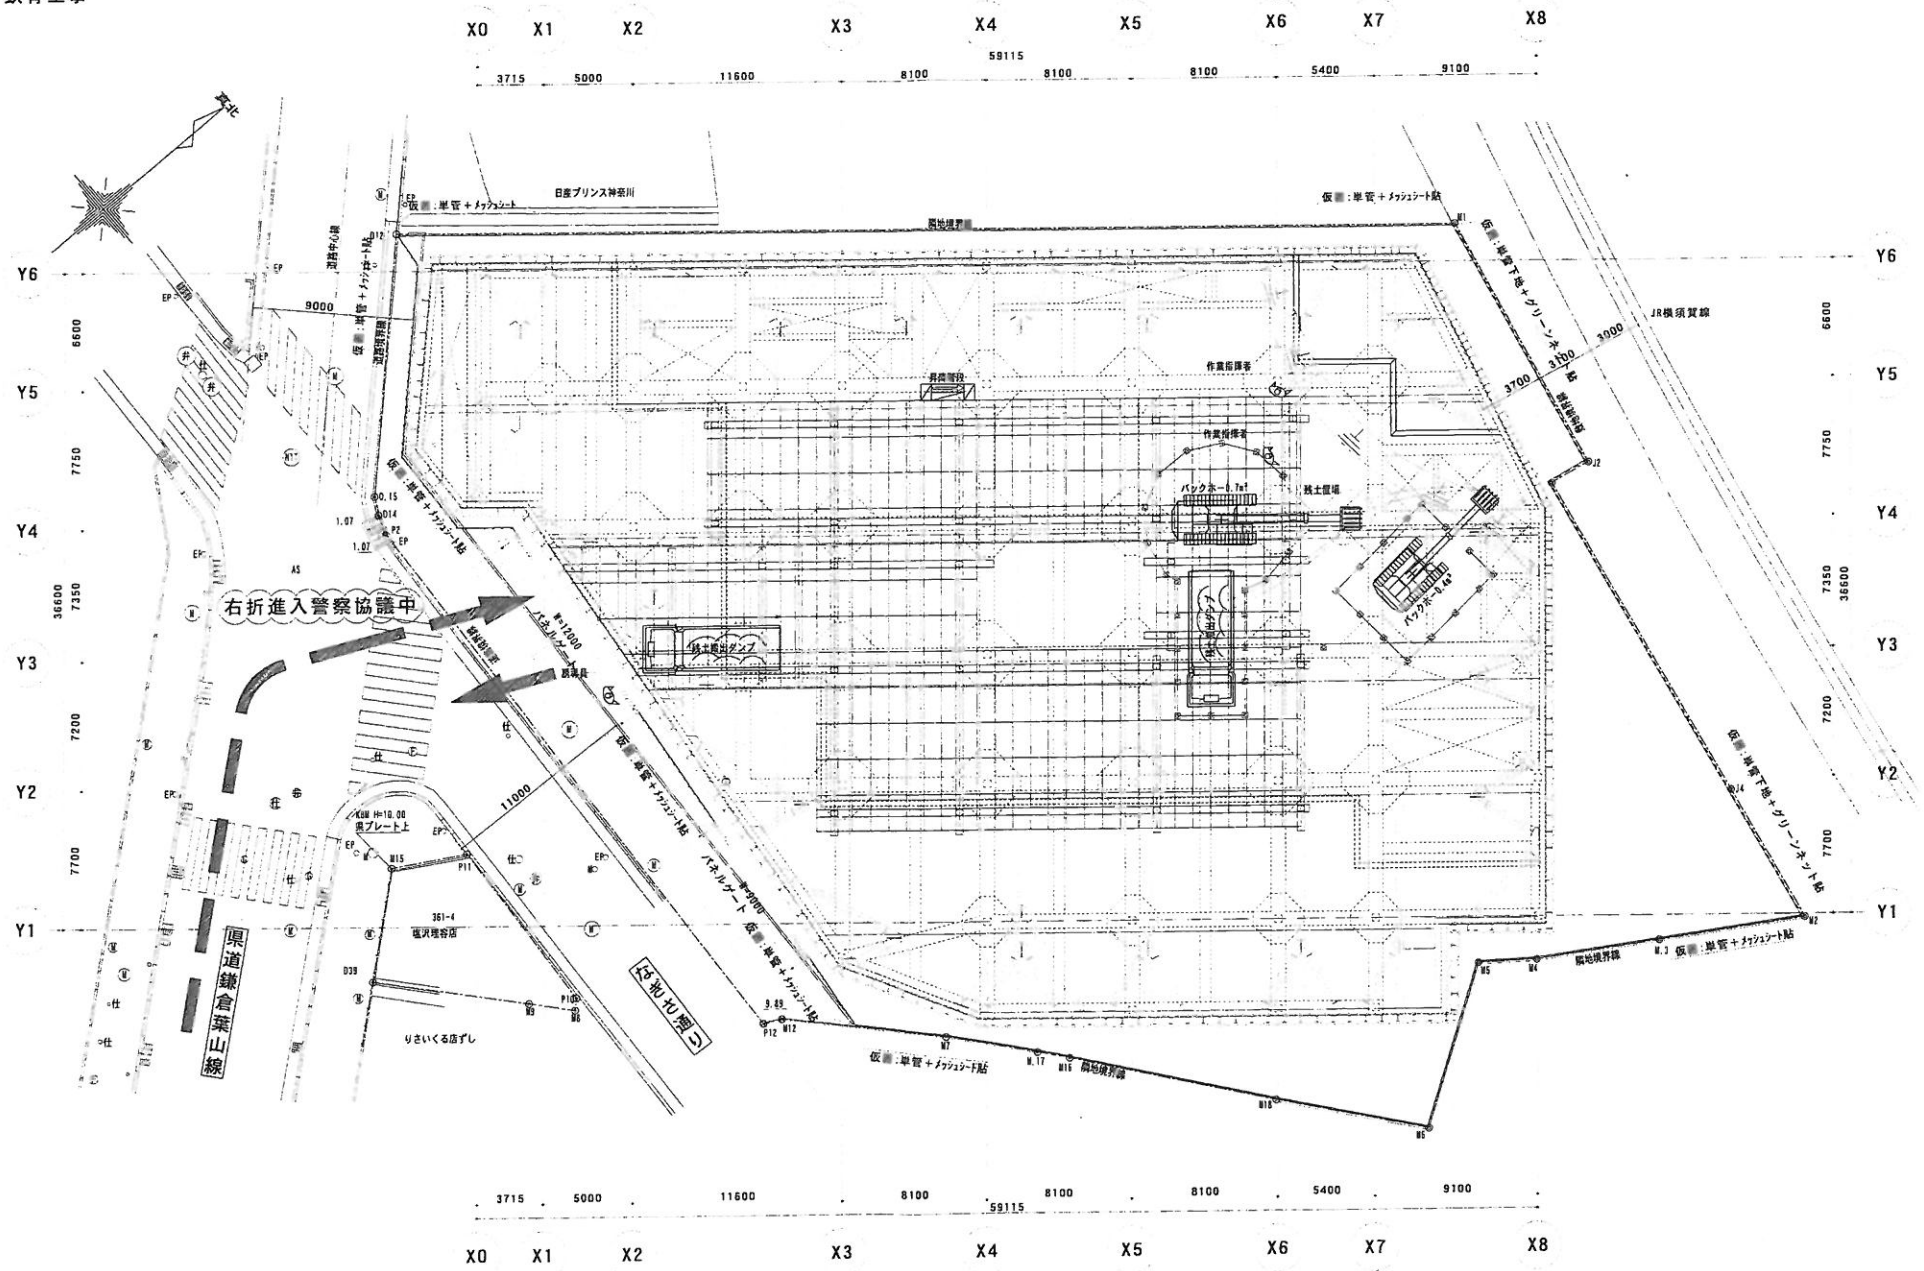


2次掘削平面図 S=1/200

<table border="1"> <tr> <td>図</td> <td>名</td> <td>日</td> </tr> <tr> <td>設</td> <td>計</td> <td>1</td> </tr> <tr> <td>監</td> <td>査</td> <td>1</td> </tr> <tr> <td>監</td> <td>査</td> <td>1</td> </tr> <tr> <td>監</td> <td>査</td> <td>1</td> </tr> </table>	図	名	日	設	計	1	監	査	1	監	査	1	監	査	1	図名 2次掘削平面図	図号 S=1/200	作成日 月 日	図説 No. 1/1	工事名称 (仮称)オーケー選手館改修工事	図尺 1/100
図	名	日																			
設	計	1																			
監	査	1																			
監	査	1																			
監	査	1																			
依頼者 村中建設株式会社		設計 村中建設株式会社	監理 村中建設株式会社	監理 村中建設株式会社	監理 村中建設株式会社	監理 村中建設株式会社															

コンクリート打設作業期間

鉄骨工事～内・外装工事

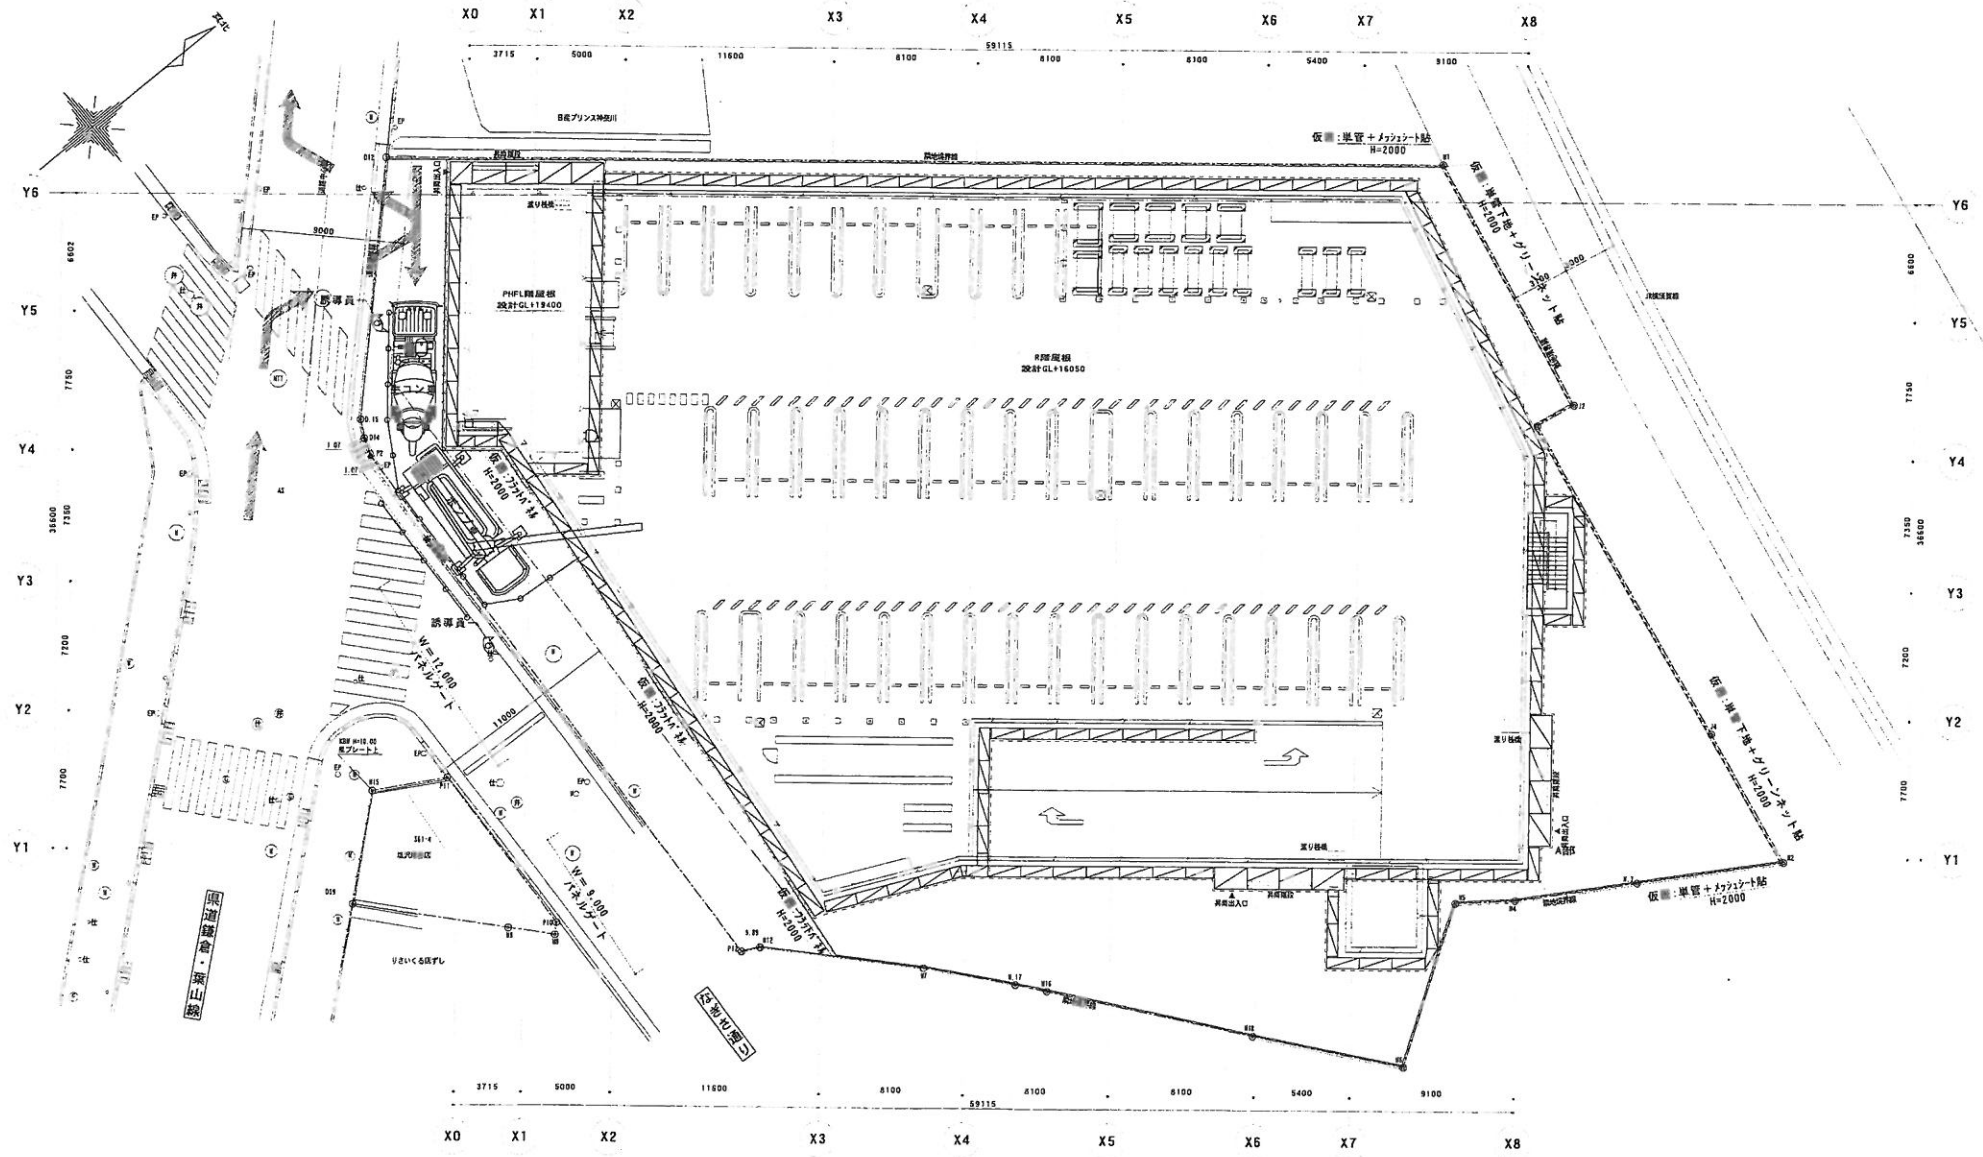

<table border="1"> <tr> <td>月</td> <td>日</td> <td>月</td> <td>日</td> </tr> <tr> <td>訂</td> <td>行</td> <td>月</td> <td>日</td> </tr> <tr> <td>定</td> <td>行</td> <td>月</td> <td>日</td> </tr> <tr> <td>日</td> <td>行</td> <td>月</td> <td>日</td> </tr> </table>	月	日	月	日	訂	行	月	日	定	行	月	日	日	行	月	日	<table border="1"> <tr> <td>種</td> <td>種</td> <td>種</td> <td>種</td> </tr> <tr> <td>別</td> <td>別</td> <td>別</td> <td>別</td> </tr> <tr> <td>号</td> <td>号</td> <td>号</td> <td>号</td> </tr> </table>	種	種	種	種	別	別	別	別	号	号	号	号	<table border="1"> <tr> <td>月</td> <td>日</td> </tr> <tr> <td>月</td> <td>日</td> </tr> </table>	月	日	月	日	<table border="1"> <tr> <td>図</td> <td>号</td> </tr> <tr> <td>図</td> <td>号</td> </tr> </table>	図	号	図	号	<table border="1"> <tr> <td>工</td> <td>名</td> </tr> <tr> <td>工</td> <td>名</td> </tr> </table>	工	名	工	名
月	日	月	日	
訂	行	月	日	
定	行	月	日	
日	行	月	日	
種	種	種	種	
別	別	別	別	
号	号	号	号	
月	日	
月	日	
図	号	
図	号	
工	名	
工	名	
図説と資料の企業品名 村中建設株式会社		図説と資料の企業品名 村中建設株式会社		工名 (仮)オーケー選手館新築工事 図名 総合仮設計画図 (1/29F+1F設計画図)	縮尺 1/150																																							

