

凡例

- 敷地境界線
- 計画建物
- 出入口
- 利用円滑化経路
- 屋外直通階段からの経路
- 消防活動経路
- 現況レベル
- 計画レベル
- コンクリート 剛毛引き
- 透水舗装アスファルト舗装
- 透水性インターロッキング舗装
- 砂利敷き
- 緑地
- 緑化ブロック
- ダスト舗装

凡例

図示記号	名称
—	給水管
—	汚水・雑排水管
— G —	ガス管
□	水栓柱
⊗	仕切弁・止水栓
⊕	量水器
—	汚水樹
—	ため樹
—	トラップ樹
—	集水樹
—	浸透樹、浸透管
□ ●	埋設標示柱、鎮

申請建物5 防炎倉庫  
最高の高さ H=2.600

配置図 S=1:150  
開発区域面積 : 1,647.33㎡  
計画敷地面積 : 1,565.14㎡

申請建物1 市営住宅  
最高の高さ H=9.920


株式会社 松下設計東京支社  
東京都中央区新富町1-26-13  
TEL 03(5923)6808(代) FAX 03(5923)6809  
管理建築士 澤田 徳男 (一級建築士登録 210845号)

図面番号 16-1241  
2017年3月20日  
設計部長 徳園 謙吉 製図

市営桜山住宅建築工事

設計図

図面名 配置図  
図面種類 A  
図面番号 08  
縮尺 S=1:150 (A3版 50%縮小)

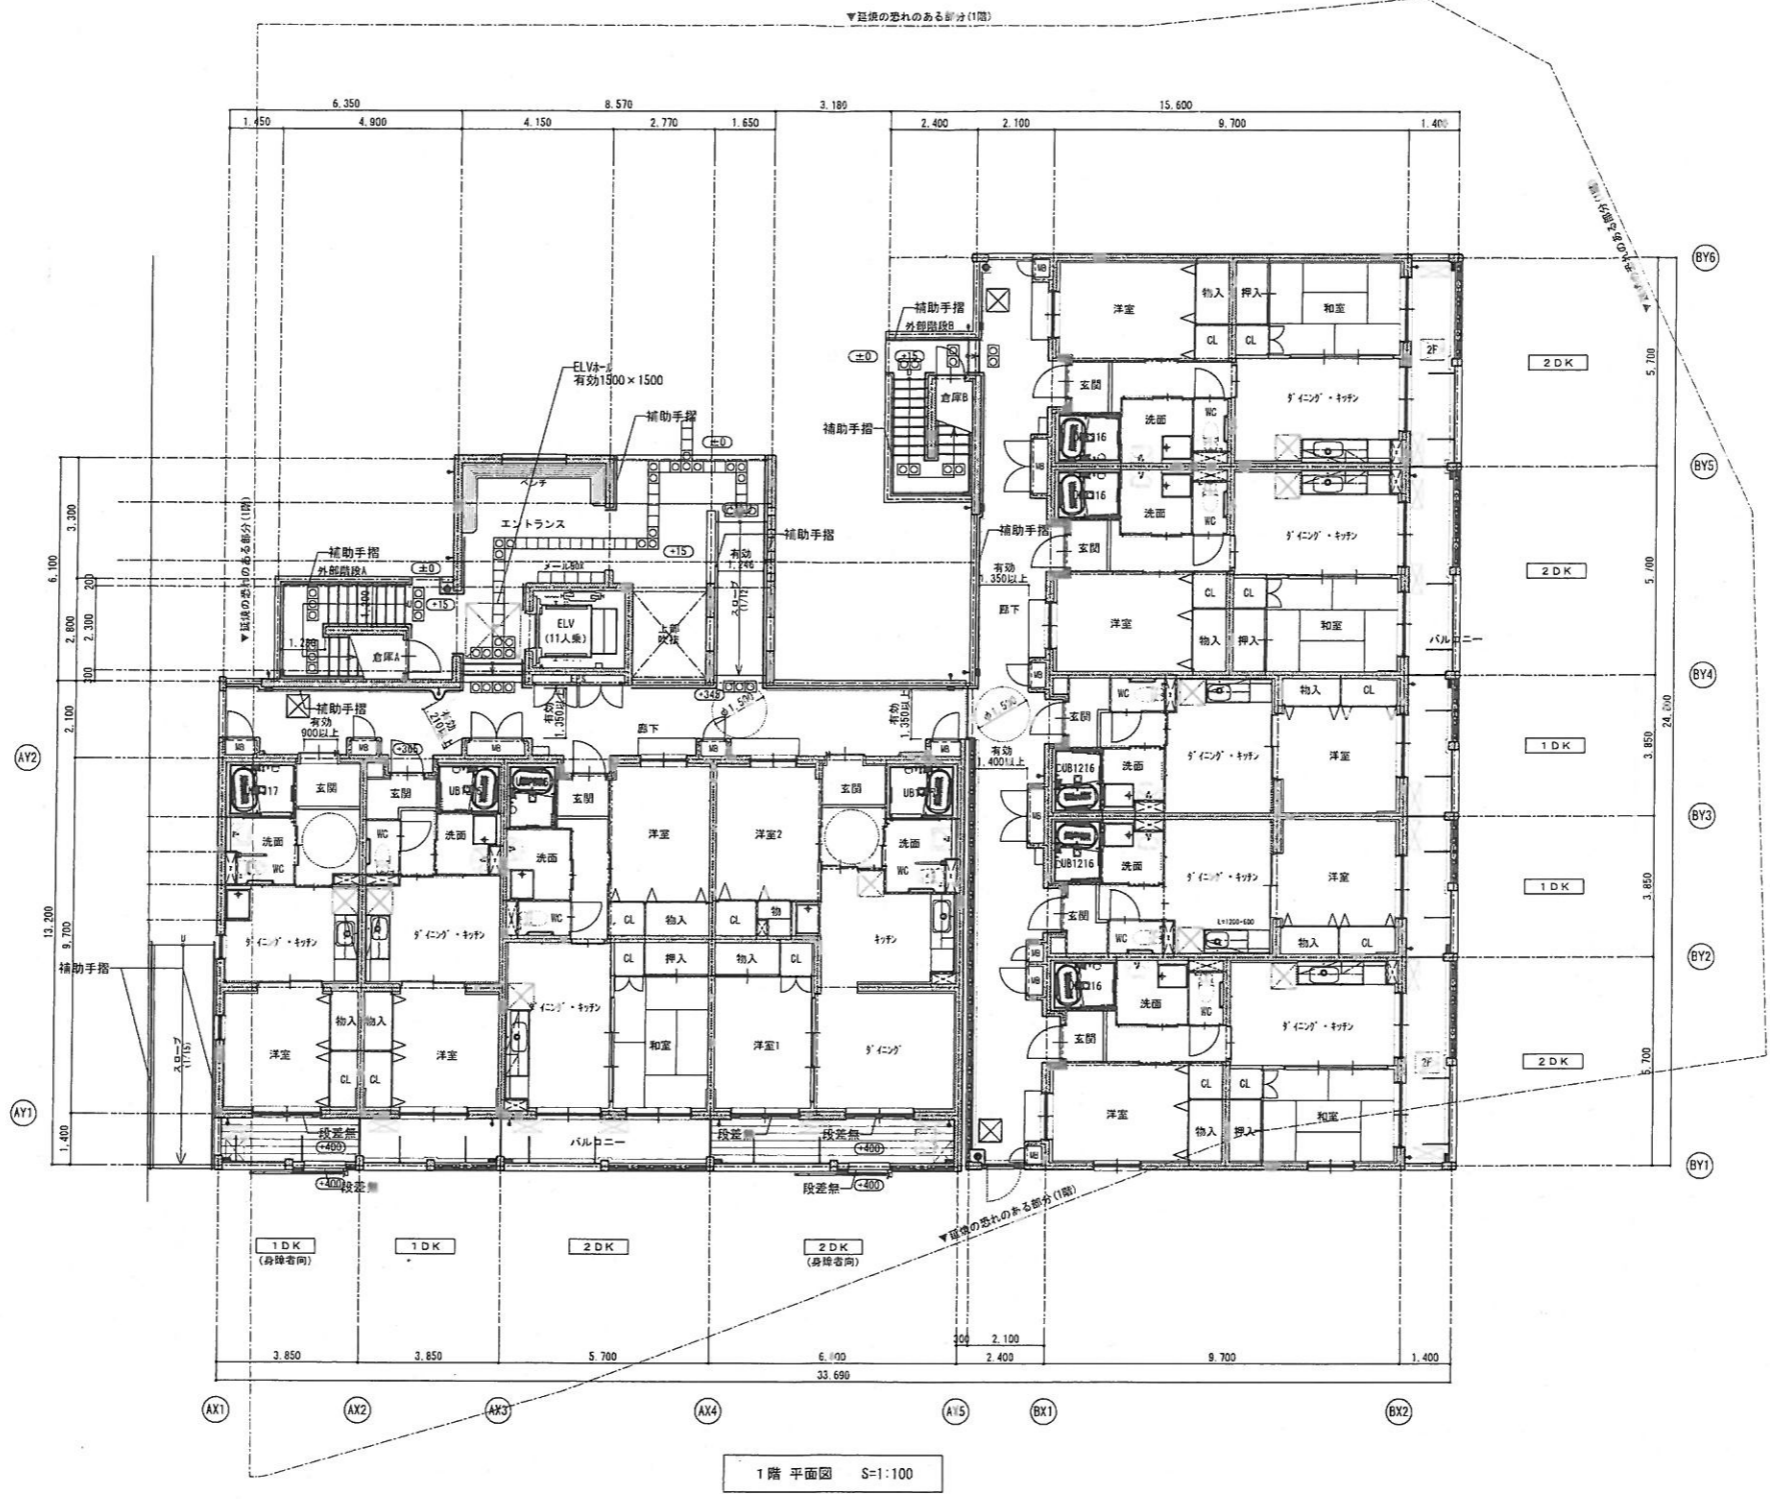

1階平面図 S=1:100


**株式会社 松下設計東京支社**  
 一級建築士事務所  
 東京都葛飾区石神井町1-26-13  
 TEL 03(5923)6808(代) FAX 03(5923)6809  
 管理建築士 澤田 徳男 (一級建築士登録 219845号)

図面番号 16-124T  
 発行日 2017年3月20日  
 設計部長 横田 博尚 製図

市営桜山住宅建築工事


設計図

図面名	1階平面図	図面種別	A
縮尺	S=1:100 (A3版 50%縮小)	図面番号	16




2階平面図 S=1:100

 株式会社 松下設計東京支社 東京都葛飾区石神井町1-26-13 TEL 03(5923)6808(代) FAX 03(5923)6809 管理建築士 澤田 徳男 (一級建築士登録 219845号)	図面番号 16-1241	設計日 2017年3月20日	市営桜山住宅建築工事	図面名 2階平面図	図面種類 A
	設計部長 松岡	担当 松岡		設計図	図面番号 17
	縮尺 S=1:100 (A3版 50%縮小)			図面名 2階平面図	図面種類 A
	縮尺 S=1:100 (A3版 50%縮小)			図面番号 17	図面種類 A

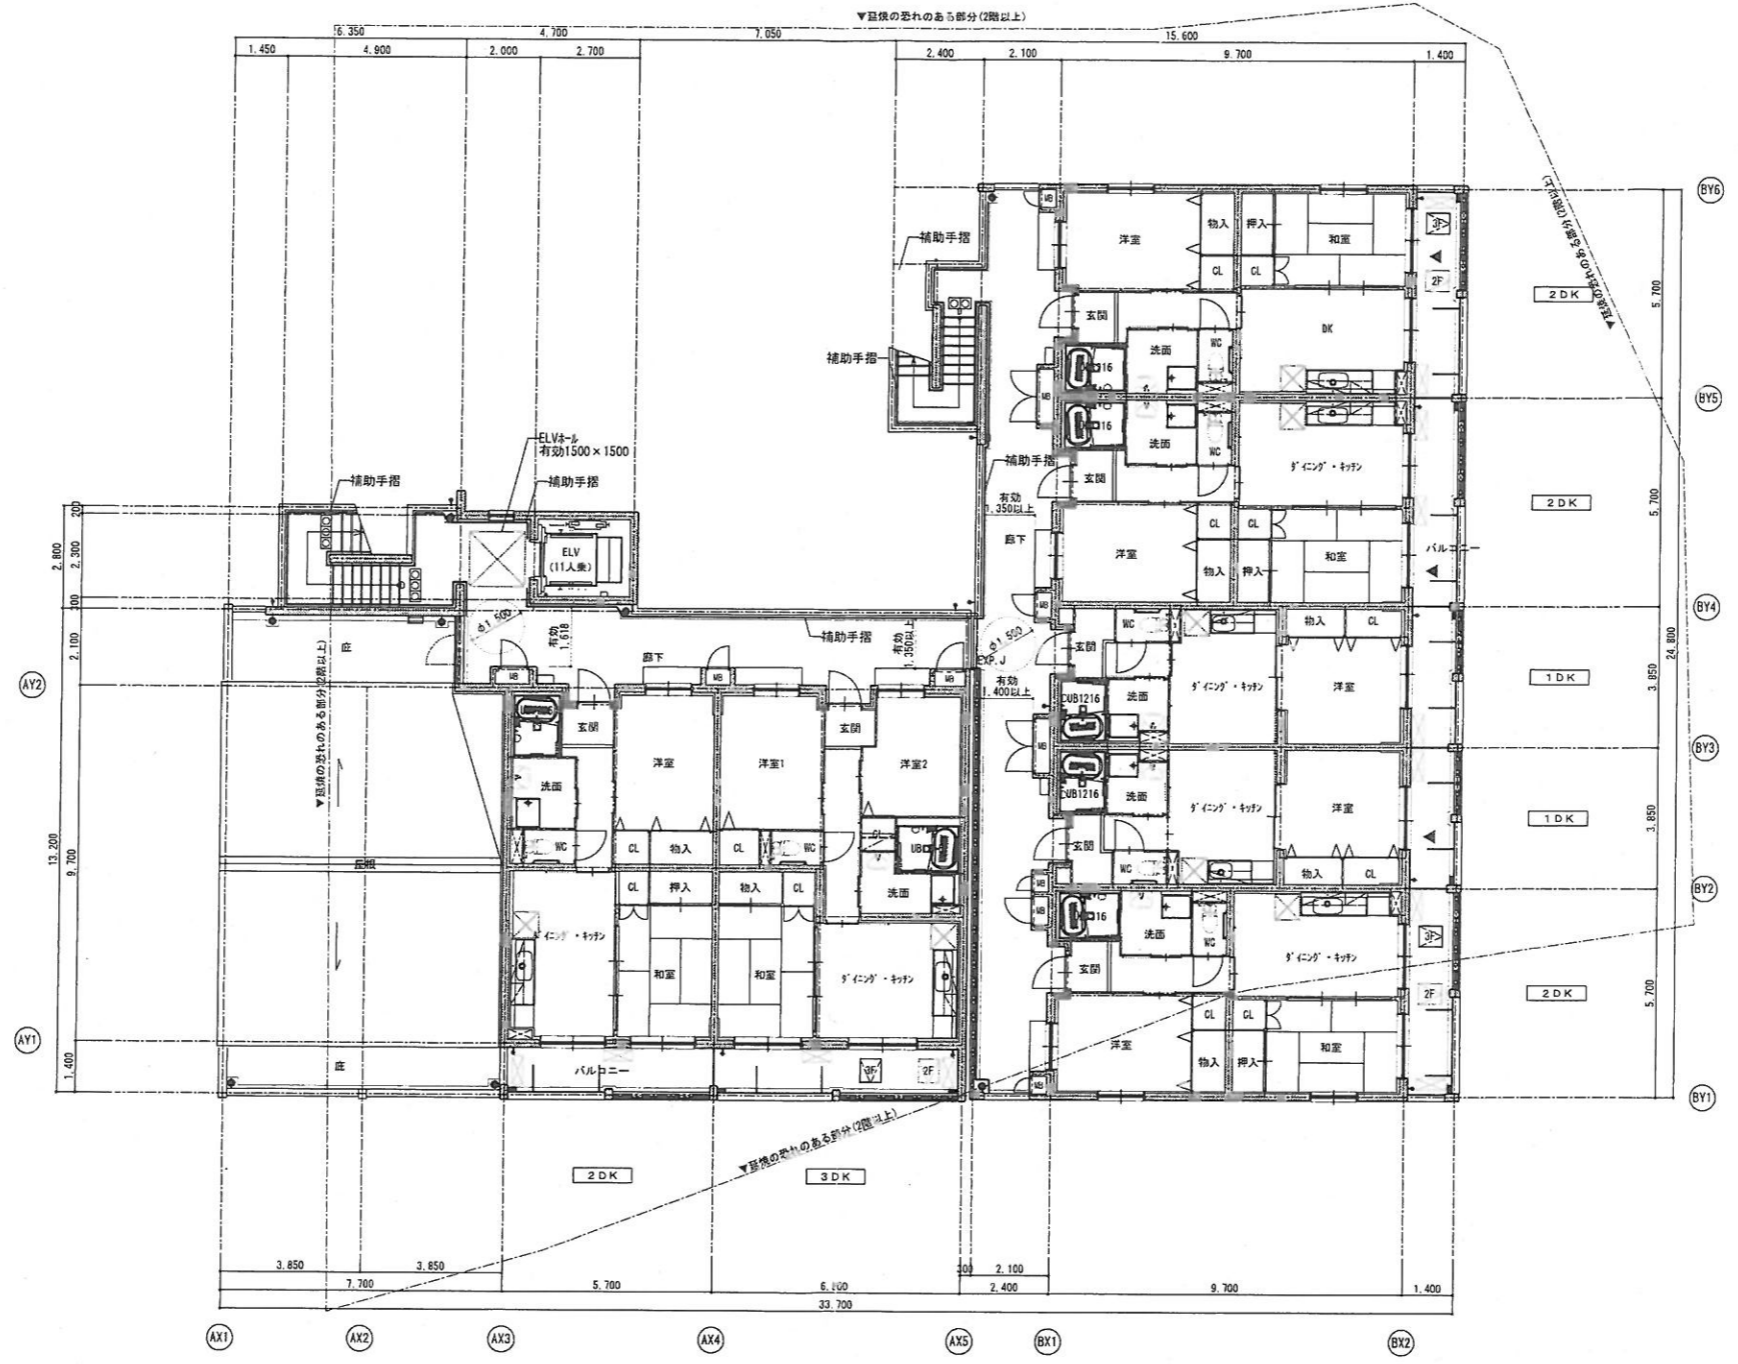

3階 平面図 S=1:100




**株式会社 松下設計東京支社**  
 一級建築士事務所  
 東京都板橋区石神井町1-26-13  
 TEL 03(5923)6808(代) FAX 03(5923)6809  
 管理建築士 澤田 徳男 (一級建築士登録 219845号)

図面番号	16-1241	日付	2017年3月20日
設計部	技 図	担当	製 図


市営桜山住宅建築工事

設計図

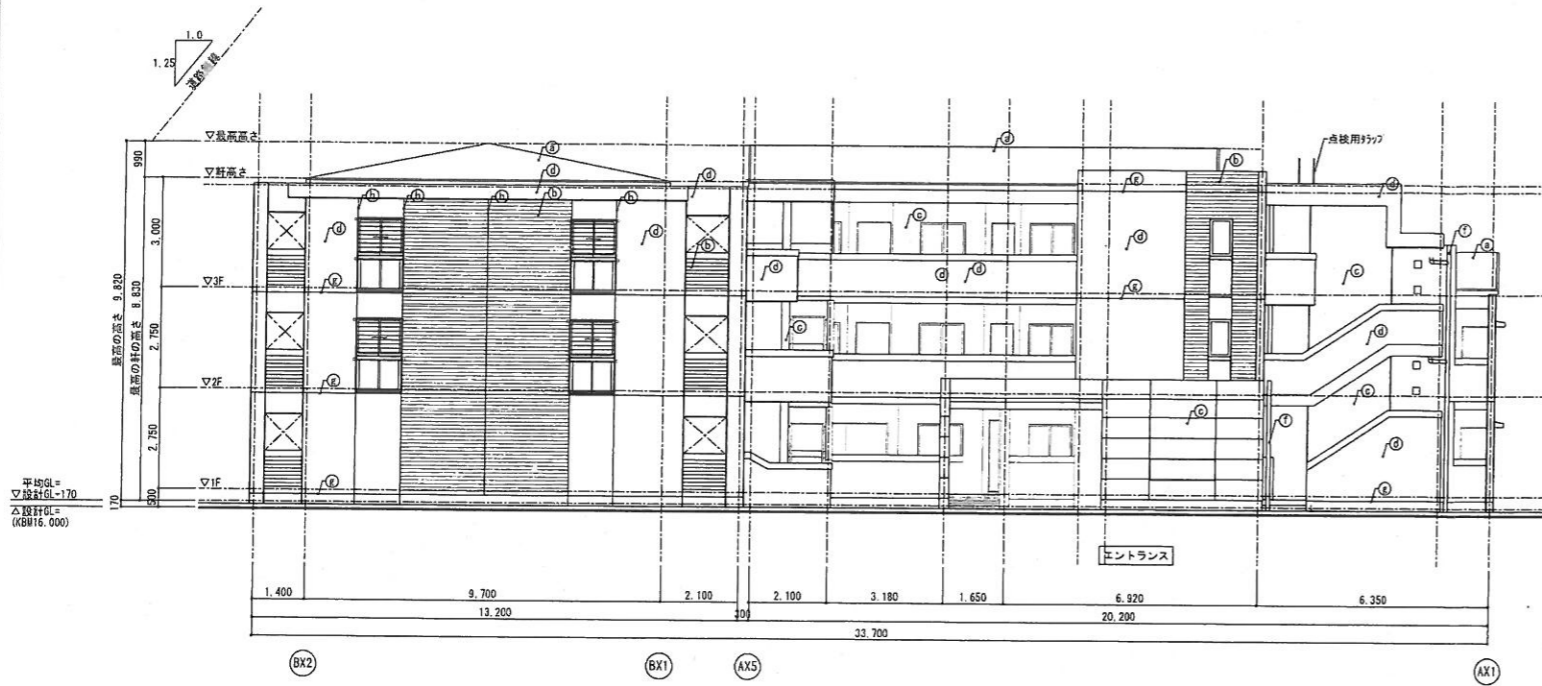
図面名	3階 平面図	図面種類	A
縮尺	S=1:100 (A3版 50%縮小)	図面番号	18




北立面図 S=1:100  
※設計GL (16.000)+KBM3 (16.189)-189

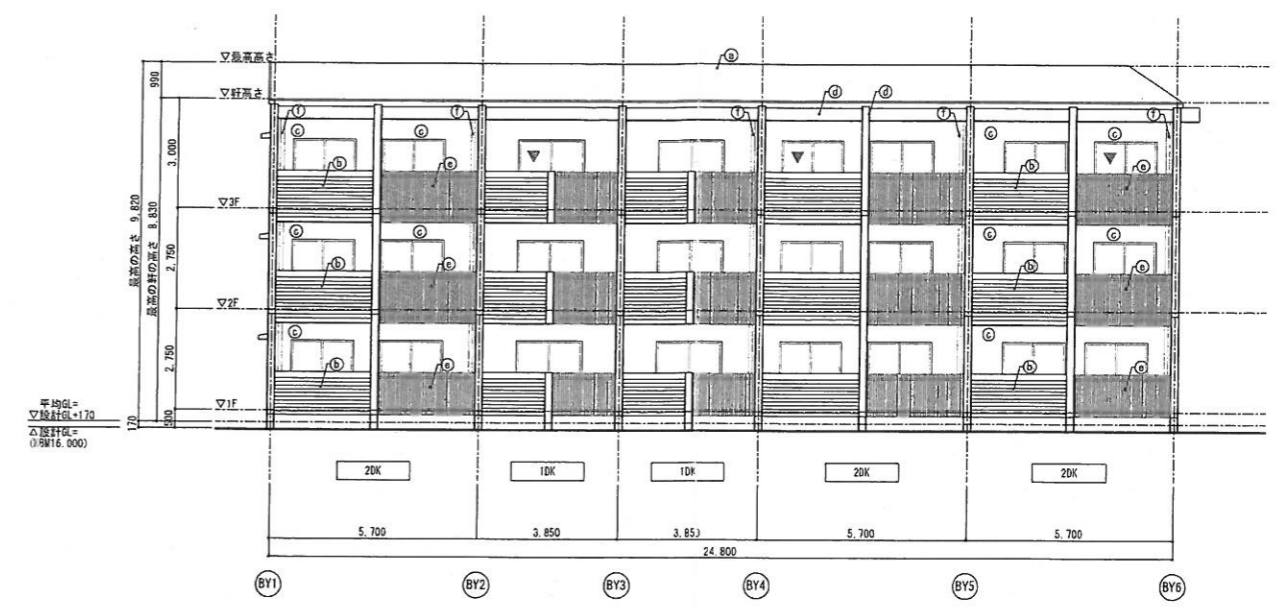

東立面図 S=1:100  
※設計GL (16.000)+KBM3 (16.189)-189

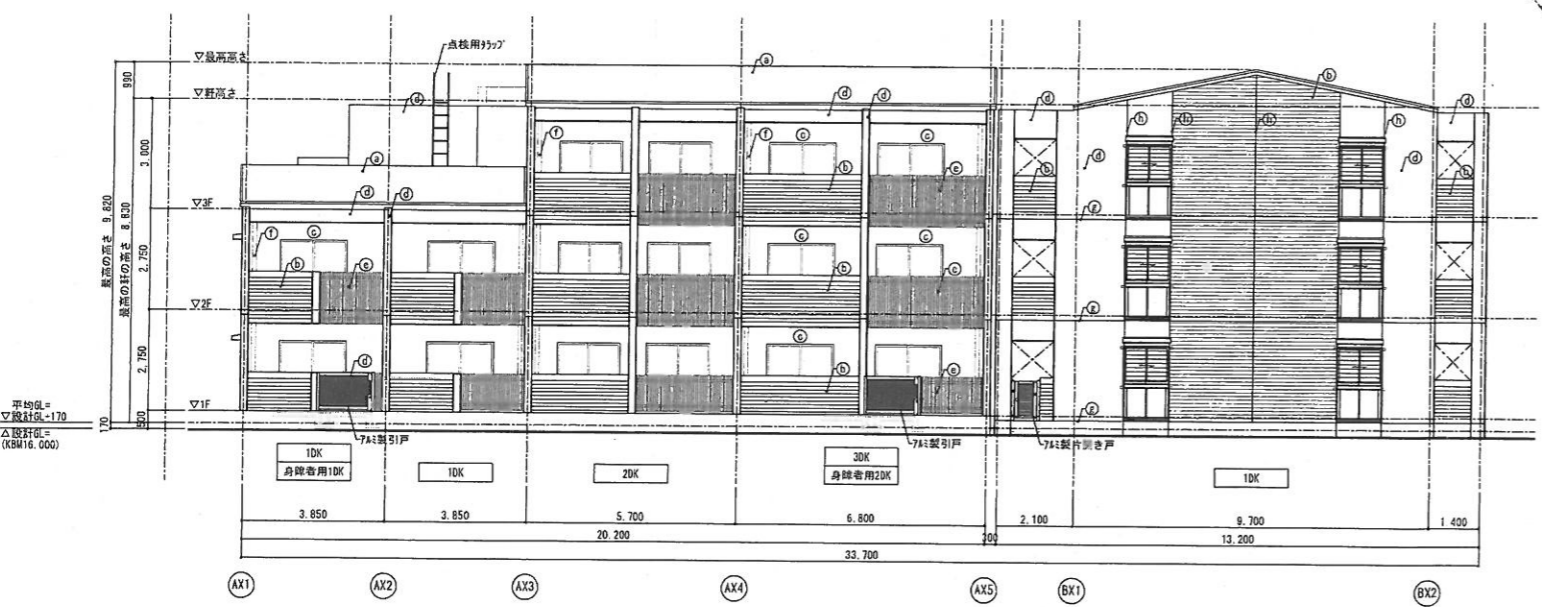

南立面図 S=1:100  
※設計GL (16.000)+KBM3 (16.189)-189

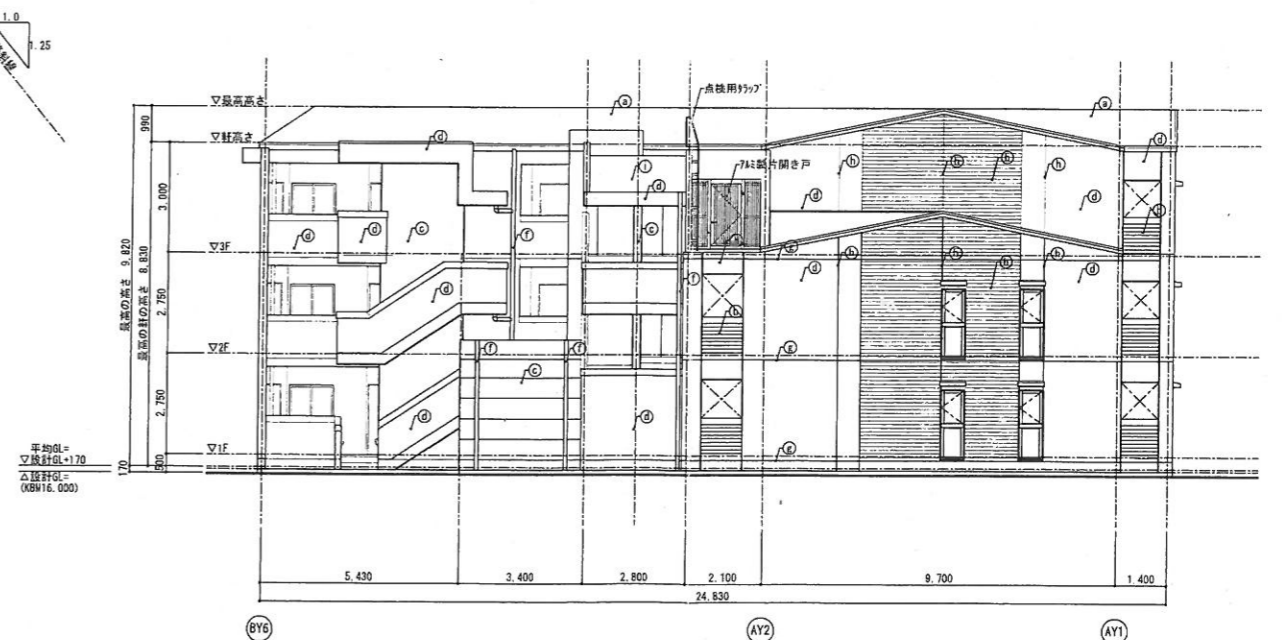

西立面図 S=1:100  
※設計GL (16.000)+KBM3 (16.189)-189

符号	仕上	符号	仕上	符号	仕上	符号	仕上
㊶	シガラ1直挿入(下地補修) 合成高分子系(フッ素)防水 t2.0歩行用	㊶	硬質塩化ビニル(VP75φ)	▽	非常用出入口にかわる窓(階以上)		
㊷	シガラ1打敷し(9'層)の上、高耐水性コンクリート保護工法 防染目地3.000以内(色別)7.5YBS/2)	㊷	打掃目地(シーリング打)				
㊸	シガラ1打敷しの上、高耐水性コンクリート保護工法 防染目地3.000以内(色別)7.5YBS/2)	㊸	防染目地(シーリング打)				
㊹	シガラ1打敷しの上、高耐水性コンクリート保護工法 防染目地3.000以内(色別)5YBS/0.5)	㊹	シガラ1直挿入(下地補修)1/100程度 外砂流層防水 t=2.0				
㊺	手摺 741製(縦格子タイプ)						

平均GL = ▽設計GL+170 △設計GL = (KBM16.000)	
---	---	---	---


**株式会社 松下設計東京支社**  
 一級建築士事務所  
 東京都板橋区石神井1-26-13  
 TEL 03(5923)6808(代) FAX 03(5923)6809  
 管理建築士 澤田 徳男 (一級建築士登録 219845号)

図面番号	15-124T	日付	2017年3月20日
設計部長	技 図	担当	製 図

市宮桜山住宅建築工事  
 設計図  
 立面図  
 図面番号 A  
 縮尺 S=1:100 (A3版 50%縮小)  
 20