

議案等資料 (補正予算資料)

令和 2 年 第 4 回 定例会

議案第 83 号

令和 2 年度 一般 会計

補正予算 第 11 号

課かい名 財政課

歳入歳出予算

歳出 予算説明書 8.9 ページ

科目	款	項	目	事業 1	事業 2
	2	1	5	1	4

事業名 ふるさと基金積立金

補正額 53,000 千円

歳入 予算説明書 6.7 ページ

科目	款	項	目	節	細節
	19	1	2	1	1

細節名 ふるさと基金寄附金

補正額 53,000 千円

歳入歳出予算以外

予算書 ページ

補正の理由

指定寄附金が当初予算額を上回る見込みから、歳入予算を増額し、ふるさと基金への積立金も併せて増額するもの。

説明

翌年度以降の事業の財源に充てるため、指定寄附金であるふるさと基金寄附金を、逗子市ふるさと基金へ積み立てるもの。

補正後のふるさと基金残高見込 110,032,057円

議案等資料 (補正予算資料)

令和 2 年 第 4 回 定例会

議案第 83 号

令和 2 年度 一般 会計

補正予算 第 11 号

課かい名 財政課

歳入歳出予算

歳出 予算説明書 8.9 ページ

科目	款	項	目	事業 1	事業 2
	2	1	5	1	5

事業名 みんなで乗り越える新型コロナウイルス感染症対策基金積立金

補正額 10,000 千円

歳入 予算説明書 6.7 ページ

科目	款	項	目	節	細節
	19	1	2	1	3

細節名 新型コロナウイルス感染症対策指定寄附金

補正額 10,000 千円

歳入歳出予算以外

予算書 ページ

補正の理由

指定寄附金が当初予算額を上回る見込みから、歳入予算を増額し、みんなで乗り越える新型コロナウイルス感染症対策基金への積立金も併せて増額するもの。

説明

感染症予防や地域経済対策等の事業の財源に充てるため、指定寄附金である新型コロナウイルス感染症対策指定寄附金を、逗子市みんなで乗り越える新型コロナウイルス感染症対策基金へ積み立てるもの。

補正後のみんなで乗り越える新型コロナウイルス感染症対策基金
残高見込 409,499,000円

議案等資料 (補正予算資料)

令和 2 年 第 4 回 定例会

議案第 83 号

令和 2 年度 一般 会計

補正予算 第 11 号

課かい名 財政課

歳入歳出予算

歳出 予算説明書 8.9 ページ

科目	款	項	目	事業 1	事業 2
	2	1	5	2	1

事業名 財政管理事務費

補正額 67,338 千円

歳入 予算説明書 ページ

科目	款	項	目	節	細節

細節名

補正額 千円

歳入歳出予算以外

予算書 ページ

補正の理由

ふるさと納税などによる寄附金等が当初予算を上回る見込みから、寄附に対する返礼品等に係る経費を増額するもの。

説明

役務費 <クレジット決済手数料>

・不足見込額 1,376,288円

※予算現額・1,524,000円-執行見込・2,232,930円=△1,376,288円

委託料 <ふるさと納税支援業務委託料>

・不足見込額 58,909,037円

※予算現額・38,070,000円-執行見込・79,525,575円=△58,909,037円

使用料及び賃借料 <ふるさと納税サイト使用料>

・不足見込額 7,050,196円

※予算現額・12,865,000円-執行見込・10,578,711円=△7,050,196円

議案等資料 (補正予算資料)

令和 2 年 第 4 回 定例会

議案第 83 号

令和 2 年度 一般 会計

補正予算 第 11 号

課かい名 企画課

歳入歳出予算

歳出 予算説明書 10.11 ページ

科目	款	項	目	事業 1	事業 2
	2	1	8	2	1

事業名 企業誘致等推進事業

補正額 ▲18,075 千円

歳入 予算説明書 4.5 ページ

科目	款	項	目	節	細節
	16	3	1	1	2

細節名 誘客多角化等のための魅力的な滞在コンテンツ造成委託金

補正額 ▲20,000 千円

歳入歳出予算以外

予算書 ページ

補正の理由

観光庁が公募した「誘客多角化等のための魅力的な滞在コンテンツ造成」実証事業について、1次応募及び2次応募の結果、いずれも不採択となったため減額補正するもの。

説明

歳出

誘客多角化等のための魅力的な滞在コンテンツ造成

(誘客多角化のための魅力的な滞在コンテンツ造成委託金 10/10補助)

- ・ イベント実施のための消耗品 ▲429,400円
- ・ コンテンツ造成等委託費 ▲14,750,000円
- ・ 感染防止対策計画書策定委託費 ▲1,500,000円
- ・ ワークーション実証実験データ分析委託費 ▲1,395,000円

歳入

誘客多角化等のための魅力的な滞在コンテンツ造成委託金

【対象内容】

(企画課) 企業誘致推進事業

(ワークーション推進)

▲18,075,000円

(経済観光課) 自然の回廊プロジェクト推進事業

▲1,925,000円

議案等資料 (補正予算資料)

令和 2 年 第 4 回 定例会

議案第 83 号

令和 2 年度 一般 会計

補正予算 第 11 号

課かい名 環境都市課

歳入歳出予算

歳出 予算説明書 10.11 ページ

科目	款	項	目	事業 1	事業 2
	2	1	17	2	2

事業名 市営駐車場維持管理事業

補正額 2,992 千円

歳入 予算説明書 ページ

科目	款	項	目	節	細節

細節名

補正額 千円

歳入歳出予算以外

予算書 ページ

補正の理由

清水橋南駐輪・駐車場のリフト昇降用インバータ全4機中、1号機及び3号機について、早急に交換の要あるため。

説明

歳出

1号機及び3号機前列 リフトインバータ交換修繕
2,992,000円

議案等資料 (補正予算資料)

令和 2 年 第 4 回 定例会

議案第 83 号

令和 2 年度 一般 会計

補正予算 第 11 号

課かい名 社会福祉課

歳入歳出予算

歳出 予算説明書 14.15 ページ

科目	款	項	目	事業 1	事業 2
	3	1	1	11	1

事業名 生活困窮者自立支援事業

補正額 547 千円

歳入 予算説明書 ページ

科目	款	項	目	節	細節

細節名

補正額 千円

歳入歳出予算以外

予算書 ページ

補正の理由

前年度生活困窮者自立相談支援事業費等国庫負担金及び生活困窮者就労準備支援事業費等国庫補助金に係る返還金として、補正の要あるもの。

説明

令和元年度生活困窮者自立相談支援事業費等国庫負担金返還金

生活困窮者自立相談支援事業 444円

生活困窮者住居確保給付金 432,000円

令和元年度生活困窮者就労準備支援事業費等国庫補助金返還金

生活困窮者就労準備支援等事業 114,000円

議案等資料 (補正予算資料)

令和 2 年 第 4 回 定例会

議案第 83 号

令和 2 年度 一般 会計

補正予算 第 11 号

課かい名 社会福祉課

歳入歳出予算

歳出 予算説明書 14.15 ページ

科目	款	項	目	事業 1	事業 2
	3	1	3	4	2

事業名 運動・スポーツ習慣化促進事業

補正額 -4,169 千円

歳入(1) 予算説明書 4.5 ページ

科目	款	項	目	節	細節
	16	2	2	1	3

細節名 運動・スポーツ習慣化促進事業費補助金

補正額 -3,736 千円

歳入(2) 予算説明書 6.7 ページ

科目	款	項	目	節	細節
	22	4	4	2	11

細節名 その他雑入

補正額 -143 千円

歳入歳出予算以外

予算書 ページ

補正の理由

新型コロナウイルス感染症の影響に伴い、実施できない事業の経費を減額するもの

説明

(歳出)

市議会第2回定例会で補正した額 4,169,000円

(歳入)

市議会第2回定例会で補正した額 4,169,000円

議案等資料 (補正予算資料)

令和 2 年 第 4 回 定例会

議案第 83 号

令和 2 年度 一般 会計

補正予算 第 11 号

課かい名 国保健康課

歳入歳出予算

歳出 予算説明書 14.15 ページ

科目	款	項	目	事業1	事業2
	3	1	3	5	1

事業名 後期高齢者医療経費

補正額 3,849 千円

歳入 予算説明書 ページ

科目	款	項	目	節	細節

細節名

補正額 千円

歳入歳出予算以外

予算書 ページ

補正の理由

令和元年度（平成31年度）市町村定率負担金の不足額を計上

説明

令和元年度（平成31年度）市町村定率負担金の額が確定し、納付済額との差額（不足額）が生じたため、令和2年度定率負担金で精算するもの。

議案等資料 (補正予算資料)

令和 2 年 第 4 回 定例会

議案第 83 号

令和 2 年度 一般 会計

補正予算 第 11 号

課かい名 保育課

歳入歳出予算

歳出 予算説明書 16.17 ページ

	款	項	目	事業 1	事業 2
科 目	3	2	2	11	1

事業名 児童育成事務費

補正額 123,189 千円

歳入 予算説明書 ページ

	款	項	目	節	細節
科 目					

細節名

補正額 千円

歳入歳出予算以外

予算書 ページ

補正の理由

令和元年度子どものための教育・保育給付費国庫負担金及び県費負担金の実績報告行ったことに伴い、交付額の一部を返還するため予算措置するもの

説明

歳出

令和元年度子どものための教育・保育給付費返還金

国庫負担金 84,561,336円

県費負担金 38,627,487円

合計 123,188,823円

議案等資料 (補正予算資料)

令和 2 年 第 4 回 定例会

議案第 83 号

令和 2 年度 一般 会計

補正予算 第 11 号

課かい名 社会福祉課

歳入歳出予算

歳出 予算説明書 18.19 ページ

科目	款	項	目	事業1	事業2
	3	3	1	2	1

事業名 生活保護事務費

補正額 26,673 千円

歳入 予算説明書 ページ

科目	款	項	目	節	細節

細節名

補正額 千円

歳入歳出予算以外

予算書 ページ

補正の理由

前年度の生活保護費、生活困窮者自立相談支援事業費及び生活困窮者就労準備支援事業費に係る国庫負担金・補助金の返還金として補正の要あるもの。

説明

歳出

令和元年度返還金に関する補正

令和元年度生活保護費国庫負担金 26,664,810円

令和元年度生活困窮者自立相談支援事業費等国庫負担金 3,630円

令和元年度生活困窮者就労準備支援事業費等補助金 4,000円

議案等資料 (補正予算資料)

令和 2 年 第 4 回 定例会

議案第 83 号

令和 2 年度 一般 会計

補正予算 第 11 号

課かい名 社会福祉課

歳入歳出予算

歳出 予算説明書 18.19 ページ

科目	款	項	目	事業 1	事業 2
	3	3	2	1	1

事業名 生活保護費支給事業

補正額 23,069 千円

歳入 予算説明書 4.5 ページ

科目	款	項	目	節	細節
	16	1	1	3	1

細節名 生活保護費負担金

補正額 17,301 千円

歳入歳出予算以外

予算書 ページ

補正の理由

主に医療扶助費の不足により、補正の要あるもの。

説明

歳出	当初予算額	816,451,000円
	支出済額 (4～9月)	425,965,899円
	執行残額 (9月末現在)	390,485,101円
	執行見込額 (10～3月)	413,553,103円
	不足額	23,068,002円
	補正額	23,069,000円
歳入	国庫負担金 (3/4)	17,301,000円

議案等資料 (補正予算資料)

令和 2 年 第 4 回 定例会

議案第 83 号

令和 2 年度 一般 会計

補正予算 第 11 号

課かい名 国保健康課

歳入歳出予算

歳出 予算説明書 20.21 ページ

	款	項	目	事業 1	事業 2
科 目	4	1	1	3	1

事業名 医療保健センター運営事業

補正額 44 千円

歳入 予算説明書 4.5 ページ

	款	項	目	節	細節
科 目	14	1	2	1	1

細節名 一次救急医療対策事業費負担金

補正額 13 千円

歳入歳出予算以外

予算書 ページ

補正の理由

逗葉地域医療センター施設内への不審者の侵入等に対応するため、これまで設置していなかった防犯カメラを設置する。

説明

歳出

逗葉地域医療センターに防犯カメラシステムをリース契約により設置する。

使用料及び賃借料 44,000円

議案等資料 (補正予算資料)

令和 2 年 第 4 回 定例会

議案第 83 号

令和 2 年度 一般 会計

補正予算 第 11 号

課かい名 経済観光課

歳入歳出予算

歳出 予算説明書 22.23 ページ

科目	款	項	目	事業1	事業2
	6	1	4	2	4

事業名 自然の回廊プロジェクト推進事業

補正額 -1,925 千円

歳入 予算説明書 ページ

科目	款	項	目	節	細節

細節名

補正額

歳入歳出予算以外

予算書 ページ

補正の理由

観光庁が公募した「誘客多角化等のための魅力的な滞在コンテンツ造成」実証事業について、1次応募及び2次応募の結果、いずれも不採択となったため減額補正するもの。

説明

歳出

誘客多角化等のための魅力的な滞在コンテンツ造成

(誘客多角化のための魅力的な滞在コンテンツ造成委託金 10/10補助)

- ・自然の回廊コースマップ印刷費 ▲605,000円
- ・自然の回廊案内板設置工事 ▲1,320,000円

歳入 (参考)

誘客多角化等のための魅力的な滞在コンテンツ造成委託金 (企画課予算)

【対象内容】

(企画課) 企業誘致推進事業

(ワーケーション推進)

▲18,075,000円

(経済観光課) 自然の回廊プロジェクト推進事業

▲1,925,000円

議案等資料 (補正予算資料)

令和 2 年 第 4 回 定例会

議案第 83 号

令和 2 年度 一般 会計

補正予算 第 11 号

課かい名 緑政課

歳入歳出予算

歳出 予算説明書 24.25 ページ

科目	款	項	目	事業 1	事業 2
	7	1	3	4	5

事業名 緑地安全対策事業

補正額 28,347 千円

歳入 予算説明書 ページ

科目	款	項	目	節	細節

細節名

補正額 千円

歳入歳出予算以外 繰越明許費

予算書 5 ページ

補正の理由

令和元年度に市道の主要な道路に接する土砂災害警戒区域の緊急調査及び市有緑地の緑地法面緊急点検を実施した結果、表層崩壊により歩行者、車両等への被害が想定されることから、斜面地の崩壊による発災に伴う、法面の防護工事を早急に実施するため。

説明

- ・久木 6 丁目地内緑地法面防護工事 一式 11,088,000円
(概要)
モルタル吹付工 $A=320\text{m}^2$ $t=10\text{cm}$
その他付帯工 一式
- ・久木 8 丁目地内緑地法面防護工事 一式 15,477,000円
(概要)
施工範囲 $L=120\text{m}$
落石防護網設置工 $A=600\text{m}^2$
その他付帯工 一式
- ・新宿 5 丁目地内緑地法面防護工事 一式 1,782,000円
(概要)
モルタル吹付工 $A=50\text{m}^2$ $t=10\text{cm}$
その他付帯工 一式




工事名	緑地法面防護工事		
工事箇所	久木6丁目地内		
図面名	位置図		
縮尺	-	図面番号	1
事業者名	逗子市環境都市緑政課		



工事名	緑地法面防護工事		
工事箇所	久木6丁目地内		
図面名	平面図		
縮尺	-	図面番号	2
事業者名	逗子市環境都市部緑政課		



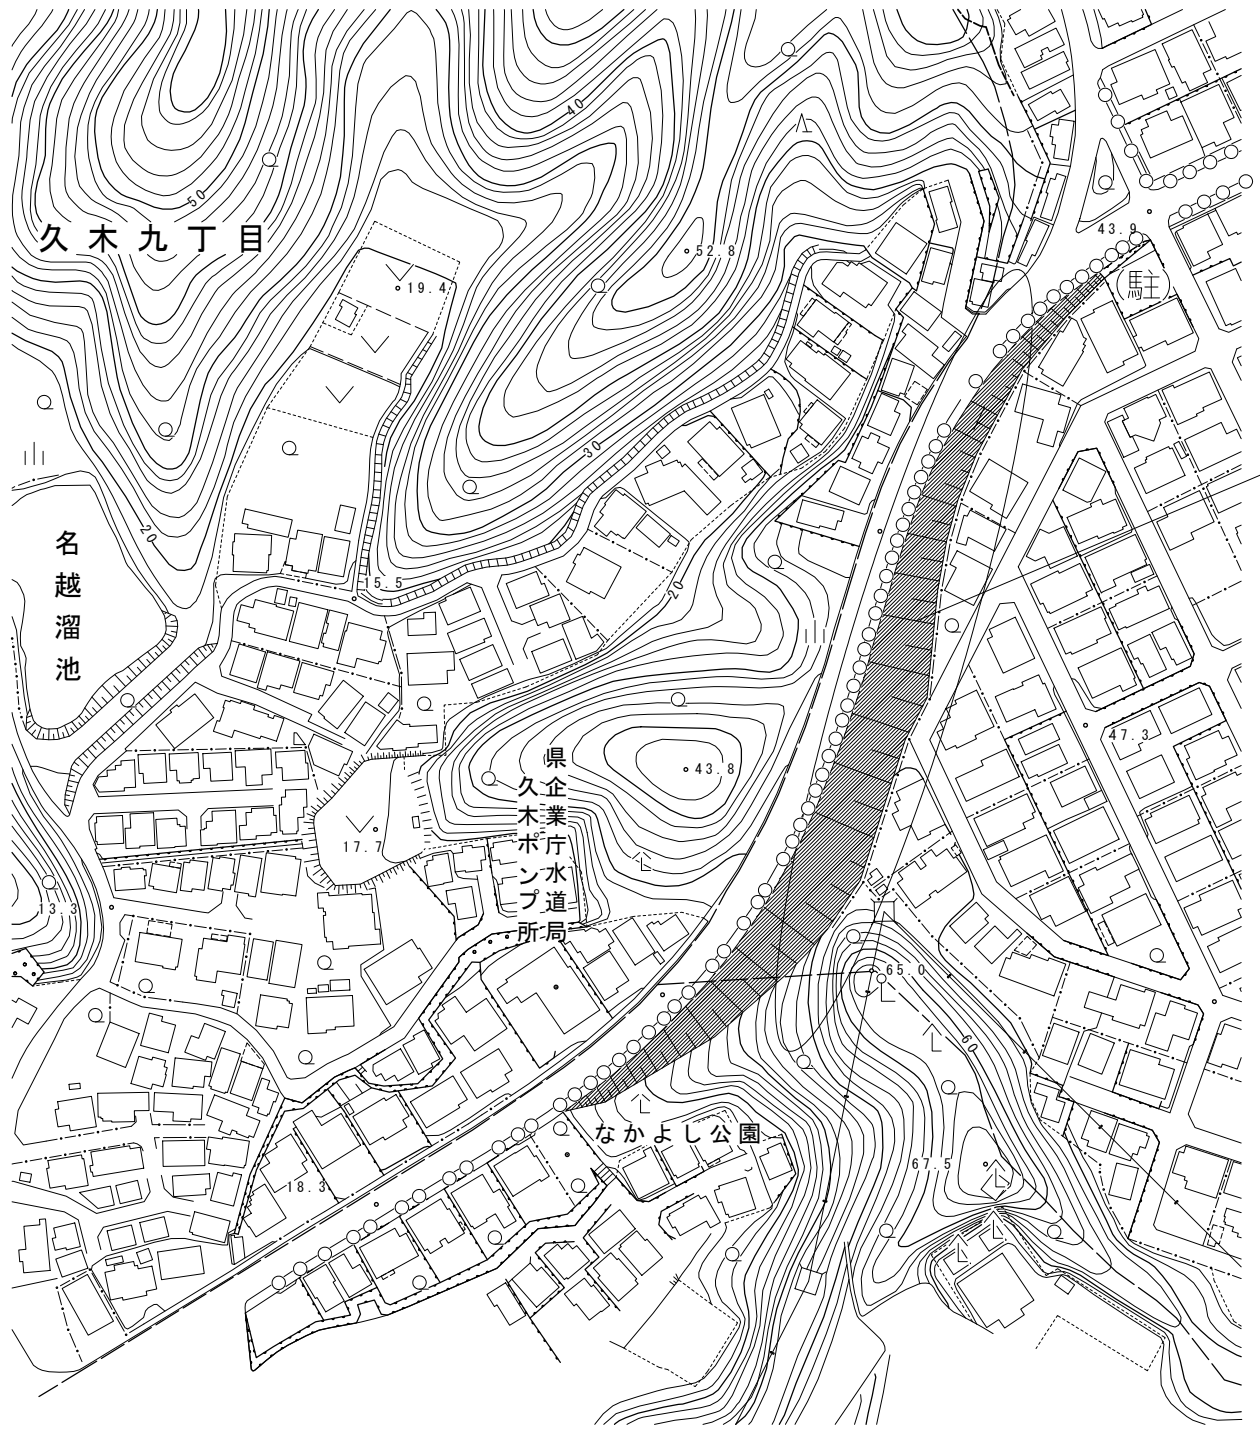

施工箇所


工事名	緑地法面防護工事		
工事箇所	久木8丁目地内		
図面名	位置図		
縮尺	-	図面番号	1
事業者名	逗子市環境都市部緑政課		




落石防護網設置工 A = 600 m²

工事名	緑地法面防護工事		
工事箇所	久木8丁目地内		
図面名	平面図		
縮尺	-	図面番号	2
事業者名	逗子市環境都市部緑政課		



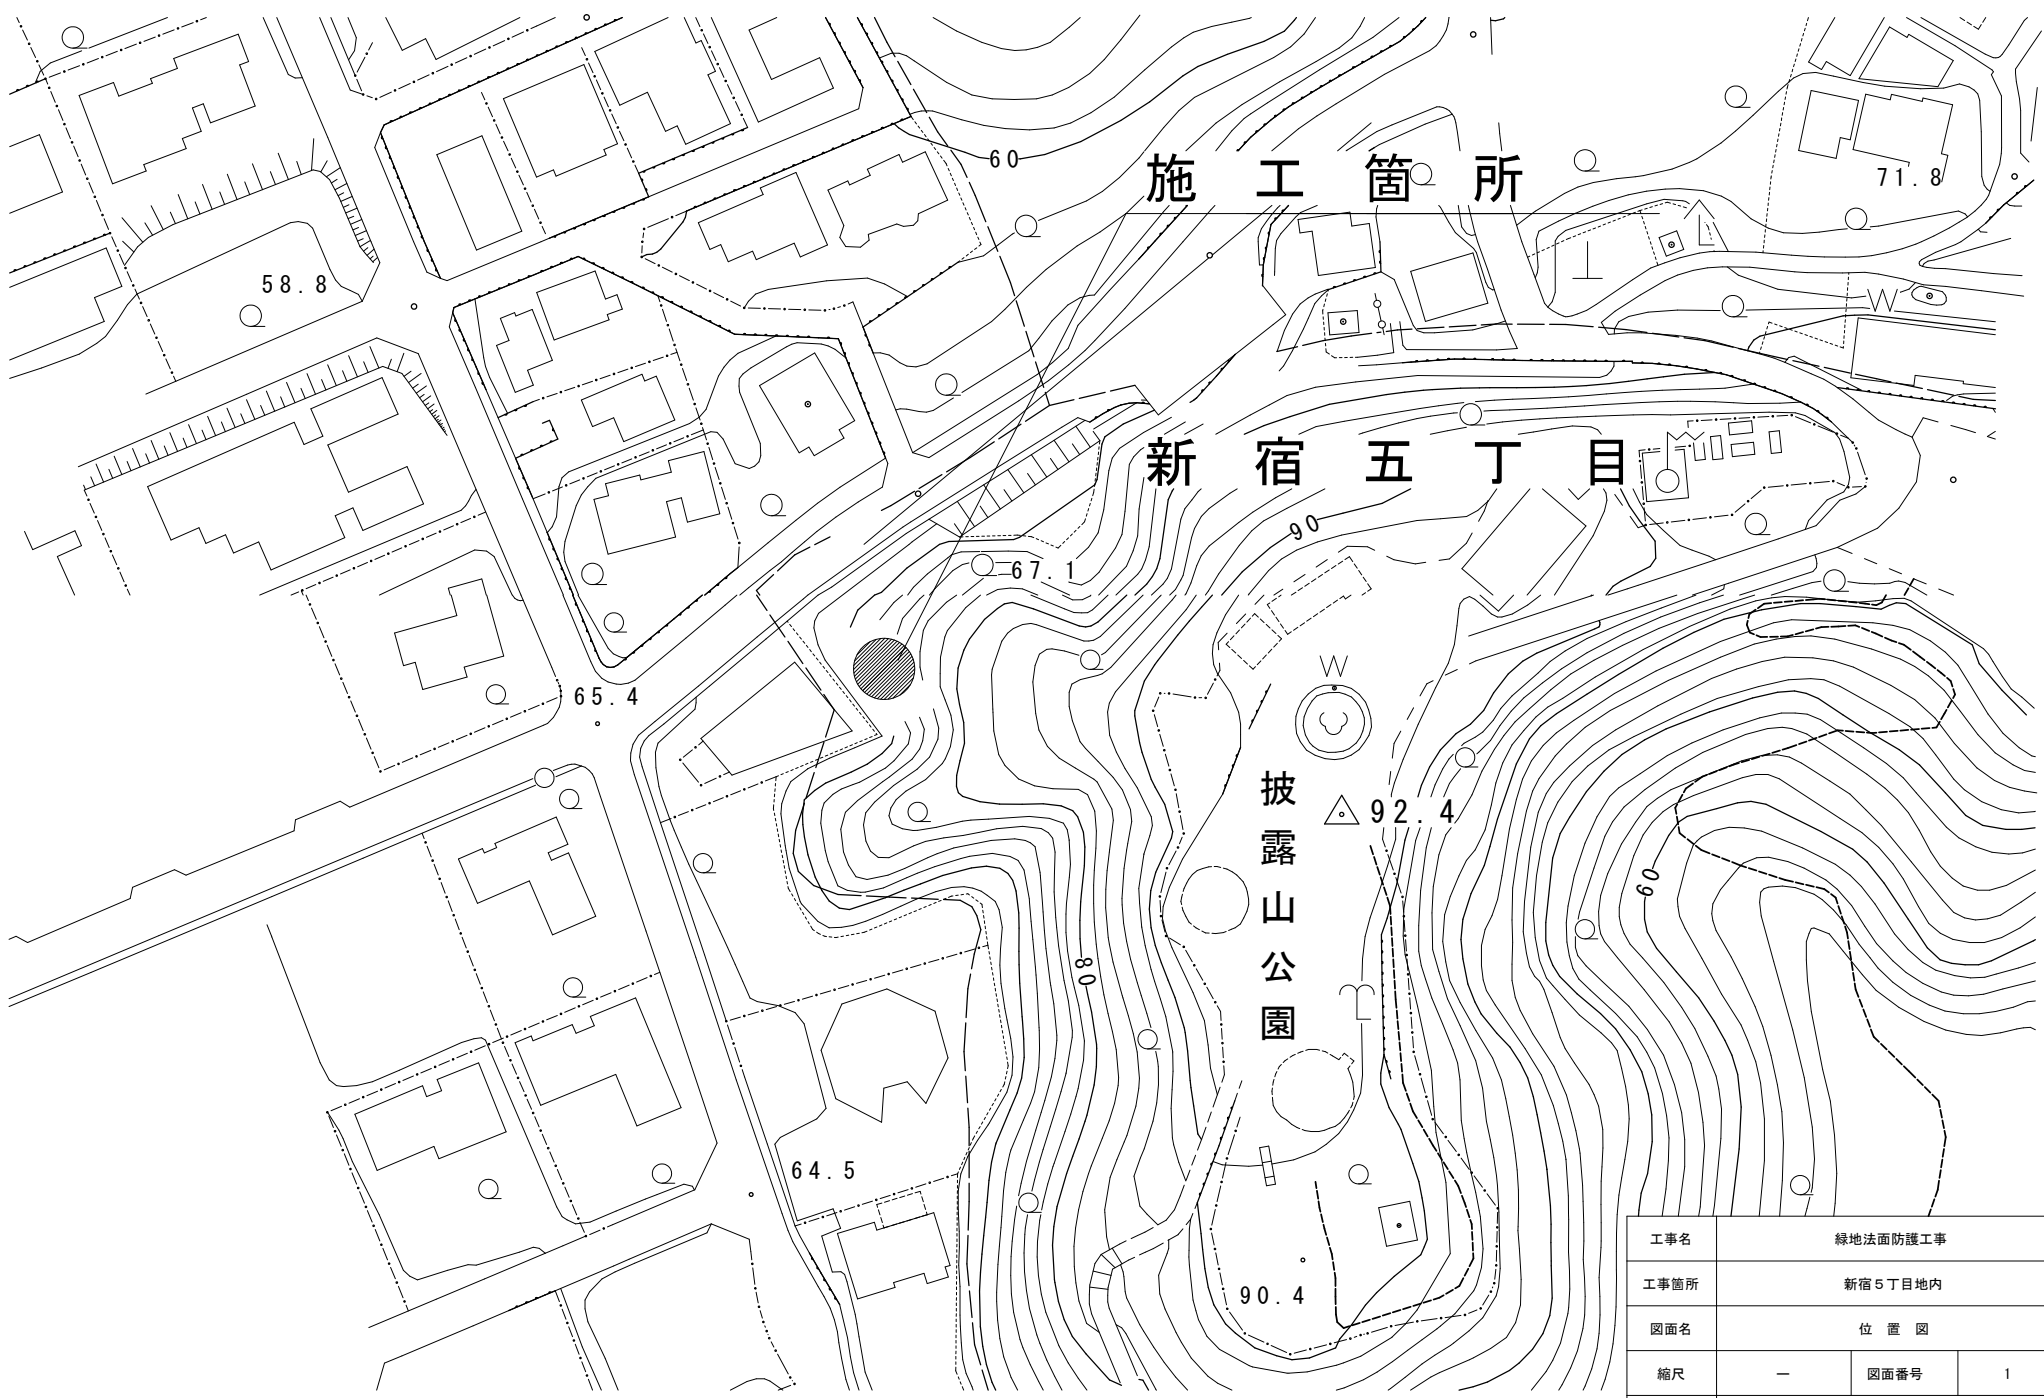

工事名	緑地法面防護工事		
工事箇所	新宿5丁目地内		
図面名	位置図		
縮尺	—	図面番号	1
事業者名	逗子市環境都市部緑政課		

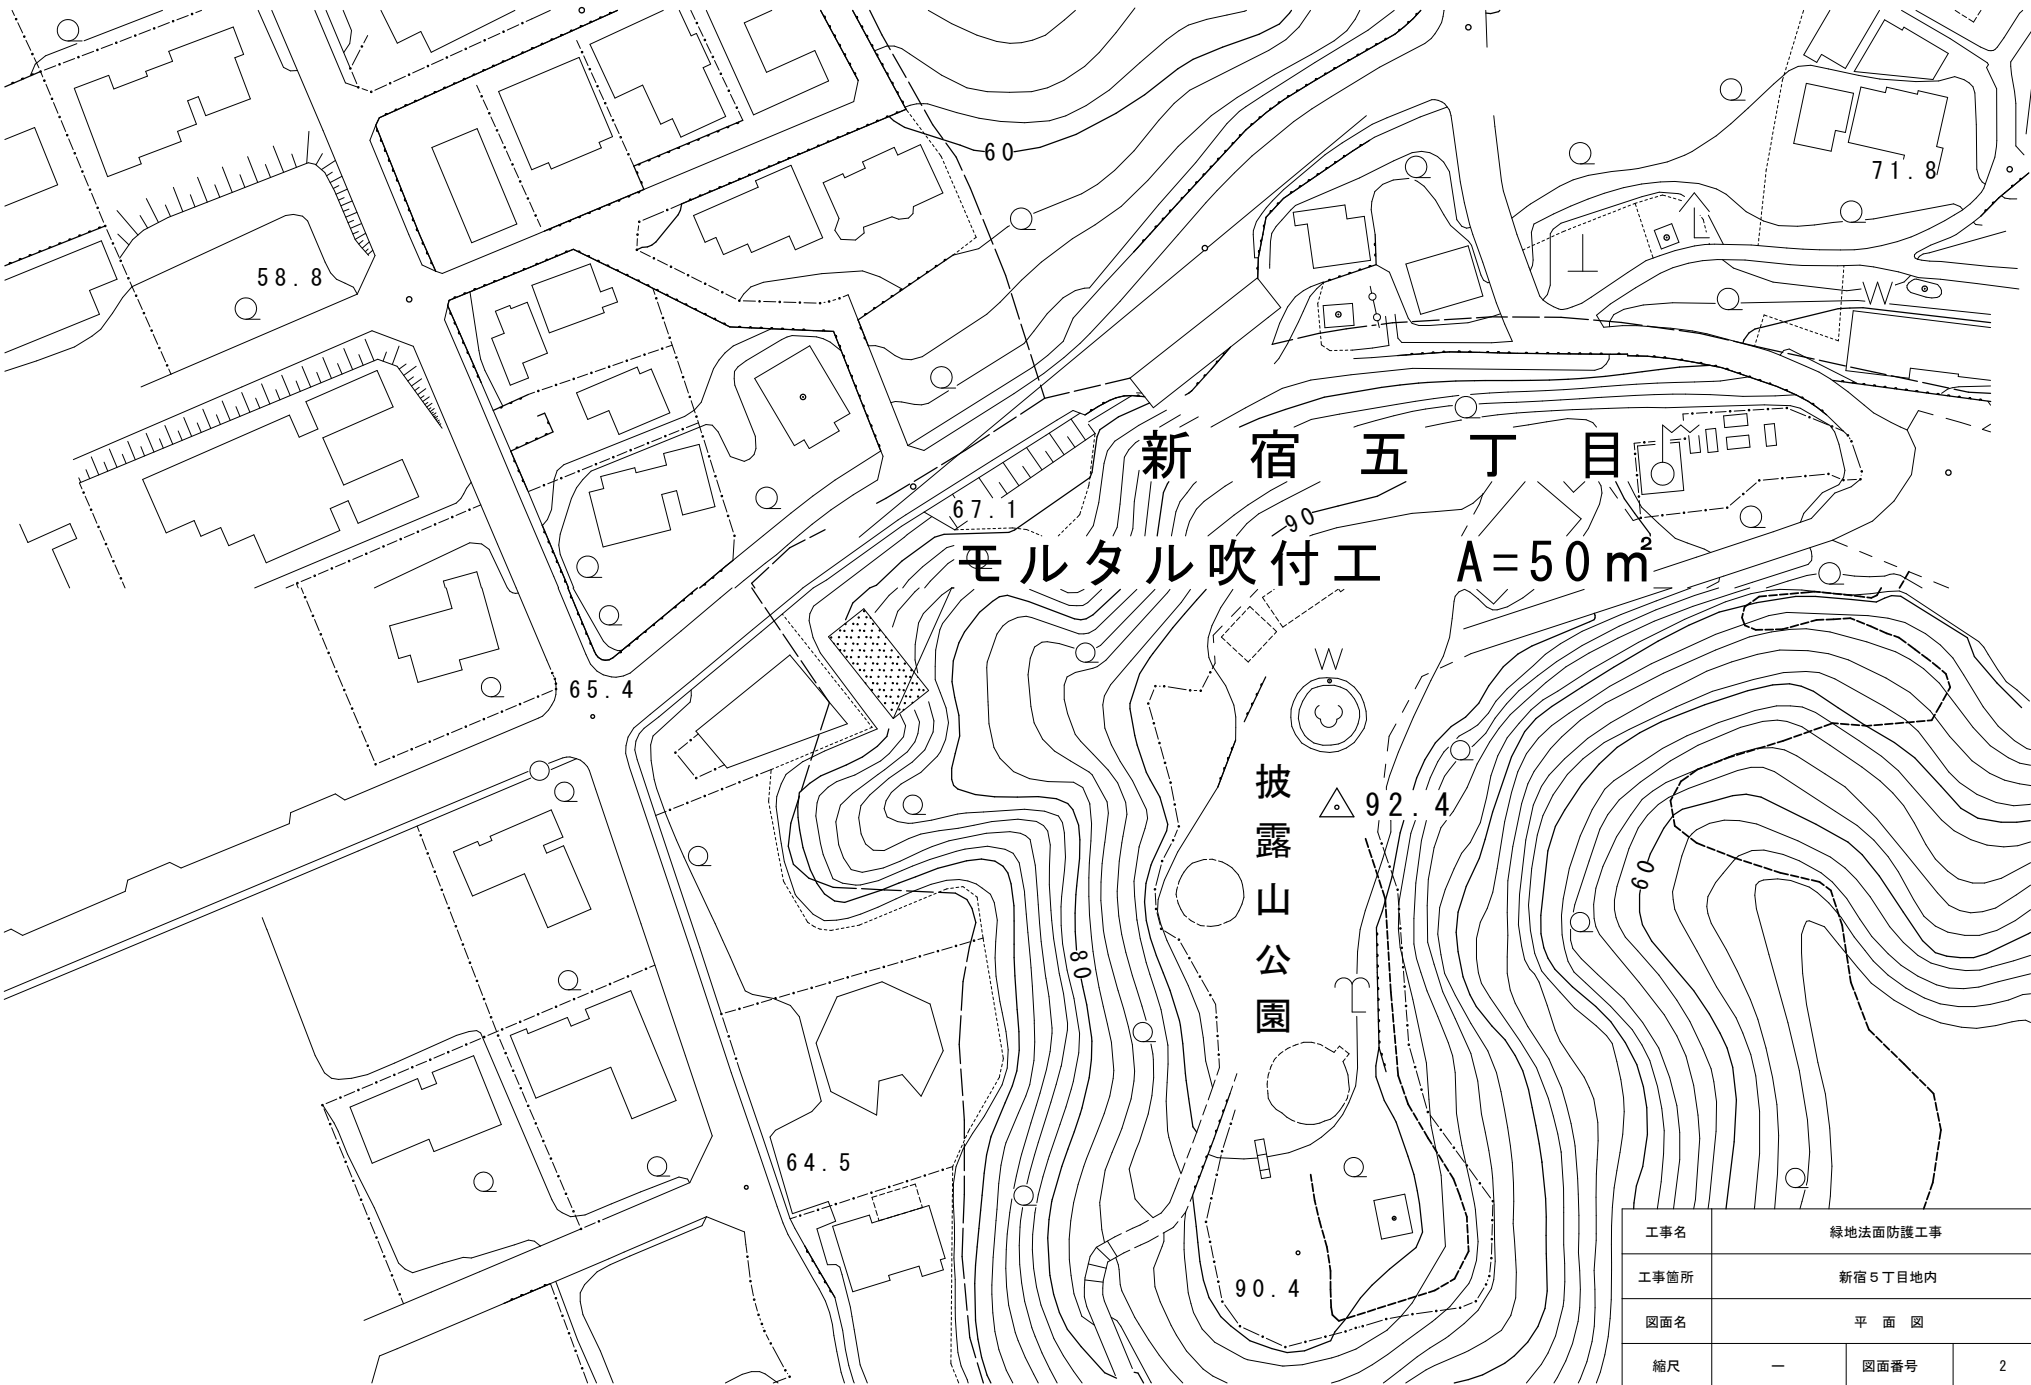

工事名	緑地法面防護工事		
工事箇所	新宿5丁目地内		
図面名	平面図		
縮尺	—	図面番号	2
事業者名	温子市環境都市部緑政課		



議案等資料 (補正予算資料)

令和 2 年 第 4 回 定例会

議案第 83 号

令和 2 年度 一般 会計

補正予算 第 11 号

課かい名 都市整備課

歳入歳出予算

歳出 予算説明書 26.27 ページ

	款	項	目	事業 1	事業 2
科 目	7	3	3	2	2

事業名 道路改良事業

補正額 59,504 千円

歳入 予算説明書 ページ

	款	項	目	節	細節
科 目					

細節名

補正額 千円

歳入歳出予算以外 繰越明許費

予算書 5 ページ

補正の理由

(沼間155号) 当該地は主要な市道に隣接する崖の調査を実施した結果、要対策箇所となった箇所であり令和2年4月9日に仮防護柵を設置したが、7月24日に被災した箇所である。崩落により倒木の恐れがある支障木の除去と落石の除去、抜本的な法面工を施すもの。

(池子2丁目) 令和2年2月5日に発生した東側斜面地の崩壊により被災した法面の復旧工事を安全に施工するため災害対策を施すもの。

説明

歳出

沼間155号道路改良工事 一式 6,857,400円

法面災害復旧工事(池子2丁目) 一式 52,646,000円

概要

沼間155号道路改良工事

危険木伐採工 約70本

防護柵内人力崩落土掘削・運搬工 一式

モルタル吹付工 t=10cm、A=100m²

その他付帯工 一式

法面災害復旧工事(池子2丁目)

現場吹付法砕工 A=446m²

モルタル吹付工 A=216m²

鉄筋挿入工(L=2.5m) N=92本

鉄筋挿入工(L=3.0m) N=46本

落石防護柵撤去工 L=45m

転落防止柵設置工 L=50m

排水設備設置工 一式

その他付帯工 一式

105060-1

道路法面安全対策工事

緊急調査要対策箇所 20箇所
市有地 7箇所
(道路用地 1箇所、緑地5箇所、普通財産1箇所)
民有地 13箇所



モルタル吹付工 施工範囲 ※参考資料



○ 工事費：¥6,858千円

内 訳

- ・ 危険木伐採工等 ¥3,300千円
- ・ 防護柵内落石除去 ¥1,265千円
- ・ 法面工（モルタル吹付工） ¥2,293千円

位置図






ONE WAY
↑
一方通行





平面図 S=1/200 (A1)
S=1/400 (A3)

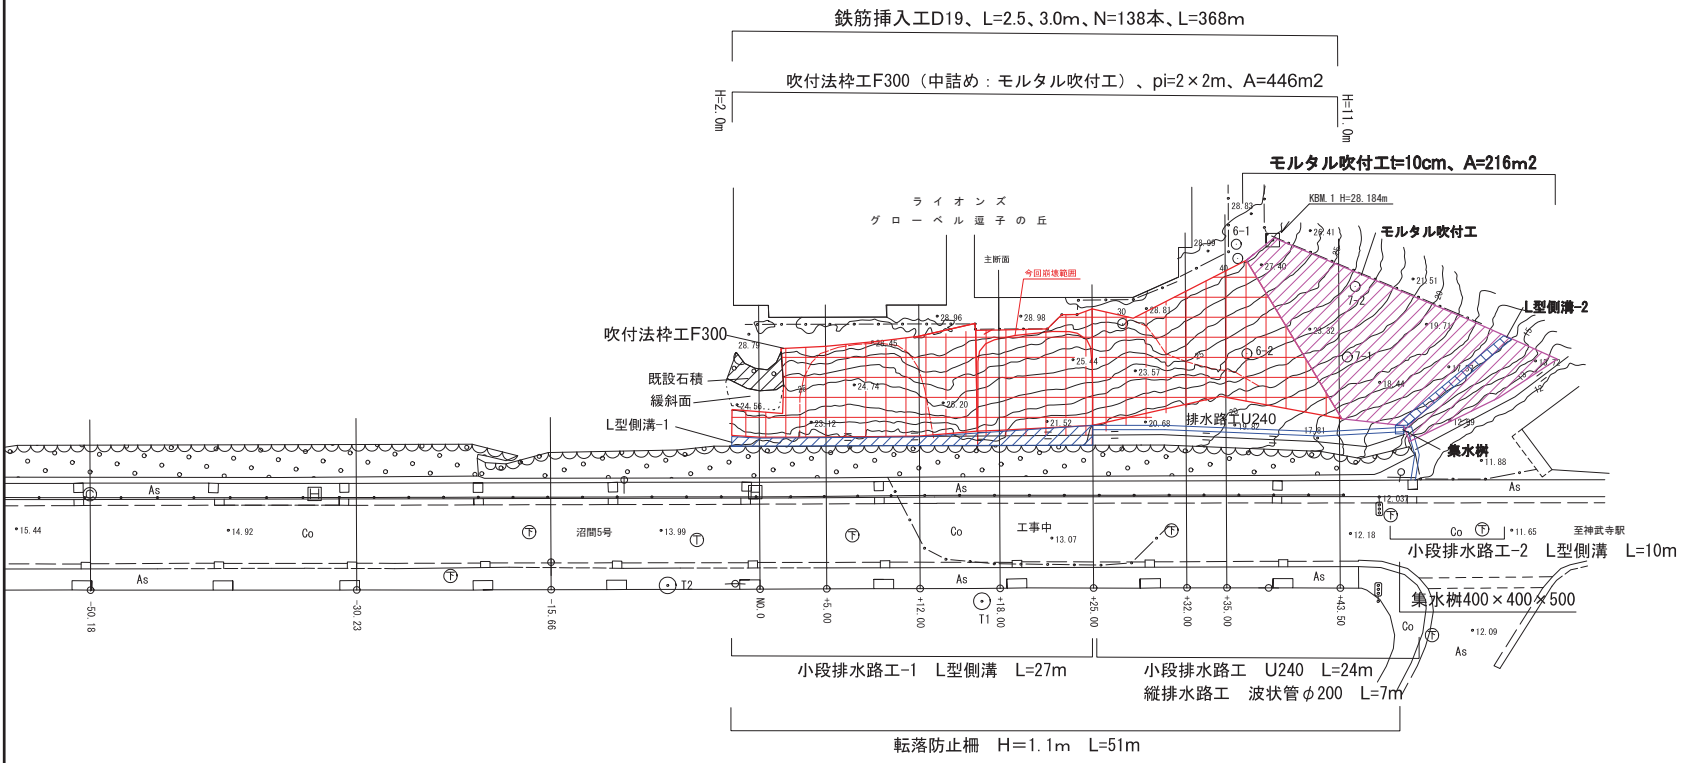


凡例

	段差地形 (過去の崩壊が想定される)
--	--------------------

工事名	令和元年		
路線名	市道沼間5号		
施工場所	選手市池子2丁目		
図面名	平面図		
縮尺	S=1/200 (A1) S=1/400 (A3)	図面番号	1/17
製表	設計者		
選手市都市整備課			

標準横断図

S=1/50 (A1)
S=1/100 (A3)

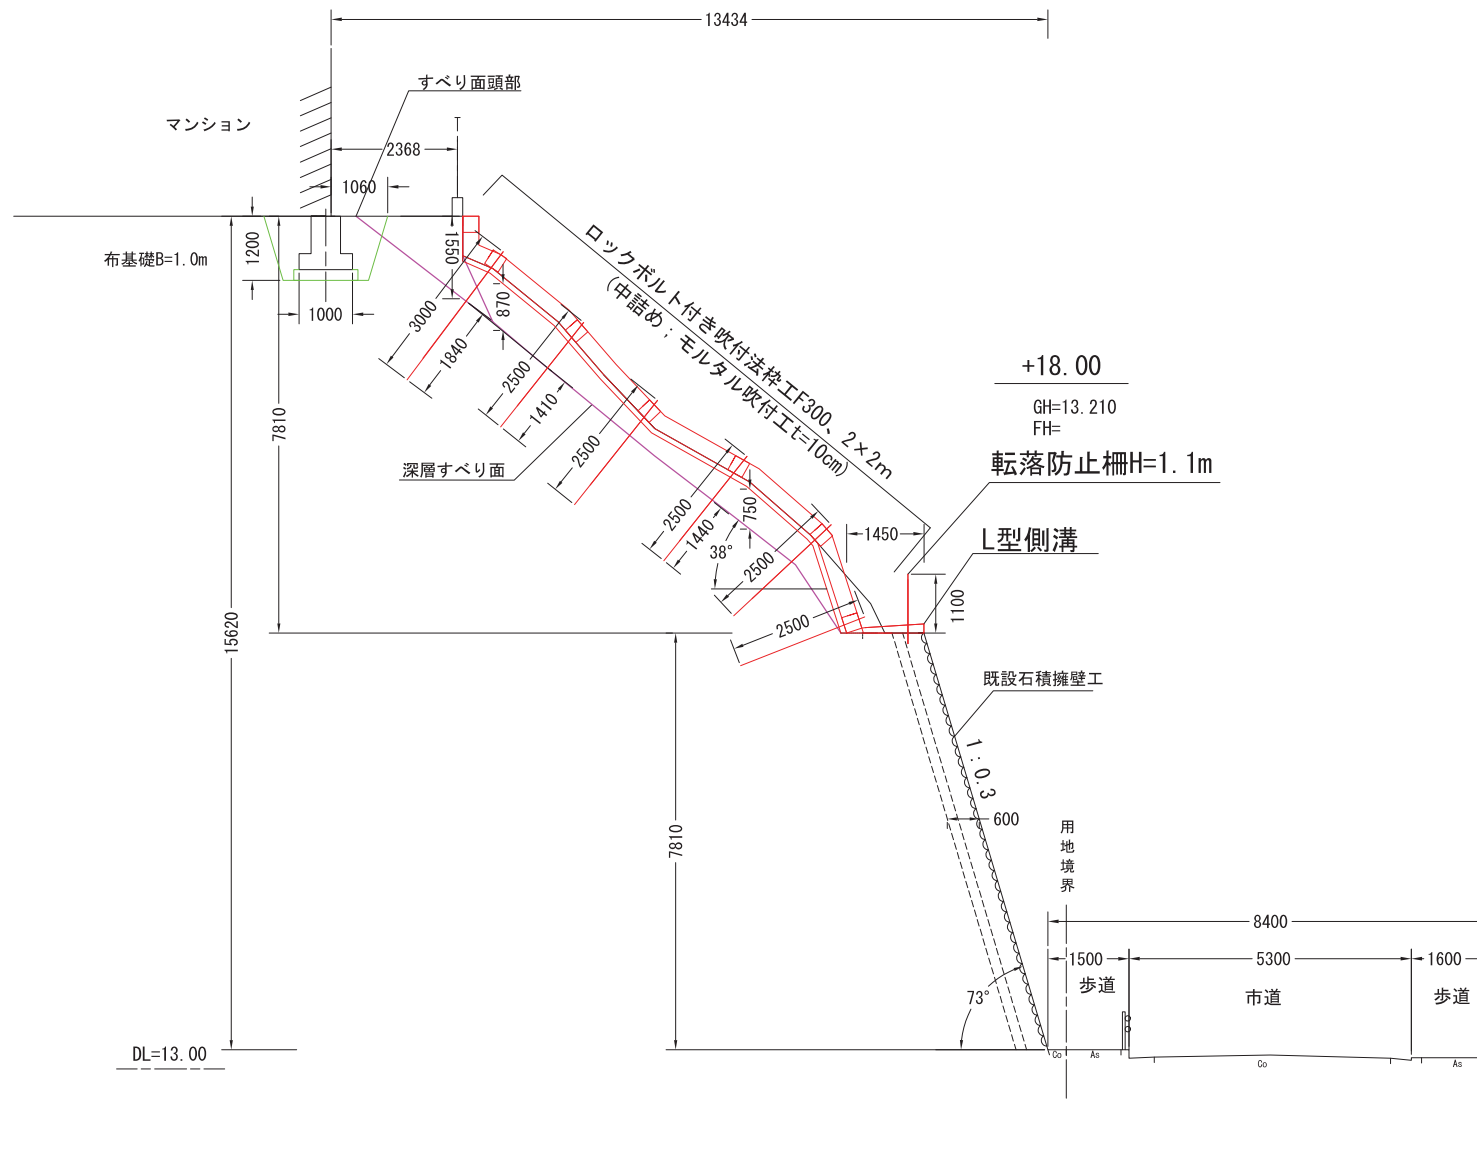

注) マンション基礎および石積擁壁の構造は推定によるものである

工事名	令和元年		
路線名	市道沼間5号		
施工場所	逗子市池子2丁目		
図面名	標準横断図		
縮尺	S=1/50 (A1) S=1/100 (A3)	図面番号	2/17
図長		設計者	
逗子市都市整備課			

議案等資料 (補正予算資料)

令和 2 年 第 4 回 定例会

議案第 83 号

令和 2 年度 一般 会計

補正予算 第 11 号

課かい名 防災安全課

歳入歳出予算

歳出 予算説明書 28.29 ページ

科目	款	項	目	事業1	事業2
	8	1	4	2	2

事業名 防災行政無線施設整備事業

補正額 -11,427 千円

歳入 予算説明書 ページ

科目	款	項	目	節	細節

細節名

補正額 千円

歳入歳出予算以外 継続費

予算書 5 ページ

補正の理由

事業費確定に伴い減額するもの。

説明

歳出

防災行政無線施設整備事業

デジタル化整備工事監理業務委託料 4,812千円より4,334千円に減額

デジタル化整備工事費 147,963千円より137,014千円に減額

その他工事費 396千円

合計

152,775千円より141,348千円に減額

(152,775千円-141,348千円=11,427千円)

議案等資料 (補正予算資料)

令和 2 年 第 4 回 定例会

議案第 83 号

令和 2 年度 一般 会計

補正予算 第 11 号

課かい名 教育総務課

歳入歳出予算

歳出 予算説明書 32.33 ページ

科目	款	項	目	細目	細々目
	9	2	3	1	1

事業名 特別支援学級運営事業

補正額 1,844 千円

歳入 予算説明書 ページ

科目	款	項	目	節	細節

細節名

補正額 千円

歳入歳出予算以外

予算書 ページ

補正の理由

令和 3 年度沼間小学校難聴学級の新設に伴い必要となるもの。

説明

消耗品費 : 児童用机・椅子・ノートテイク用ディスプレイ等購入
203,000円

工事請負費 : 黒板側・廊下側防音壁設置、防音用内窓設置工事599,940円
エアコン設置工事550,000円

備品購入費 : 教員用机・書類棚購入98,000円、
デジマスター (特殊スピーカー) 等購入393,000円