


小坪小学校区放課後児童クラブ サンルーム設置工事 エアコン設置工事

議案第42号
放課後児童クラブ事業（保育課）

↑
小坪コミュニティセンター

保育室南側にサンルーム
（約10㎡、6畳相当）を設け、
保育室内の密を避け、広く使用
できるようにする。
更にエアコンを設置し1年を通し
快適に過ごせるようにする。

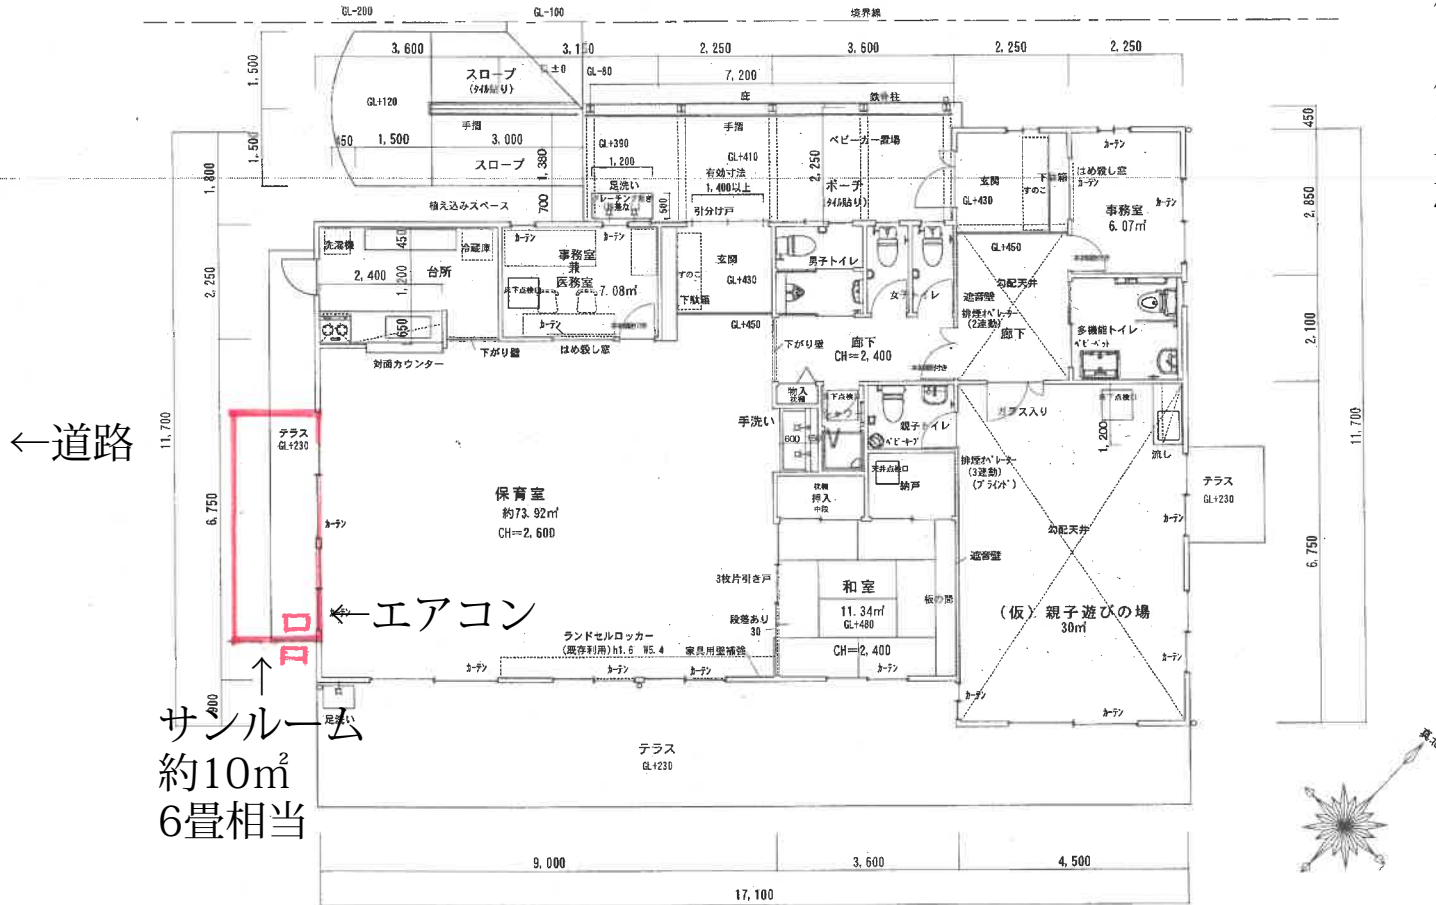

建築面積 182.25㎡ 学童クラブ : 110.97㎡
床面積 166.05㎡ 親子遊びの場 : 55.08㎡

工事名	小坪小学校区放課後児童クラブ新築工事		
工事場所	逗子市小坪5-21-17(小坪公民館敷地内)		
図面名	平面図		
縮尺	1/100	図面番号	A-4
逗子市 環境都市部 都市整備課			