

# (仮称) 逗子市久木二丁目 計画 説明会資料


説明会開催日 平成26年8月24日

## 計 画 概 要

- |            |                         |
|------------|-------------------------|
| 1. 工事名称    | (仮称) 逗子市久木二丁目 計画 新築工事   |
| 2. 工事場所    | 神奈川県逗子市久木二丁目745番        |
| 3. 用途地域    | 第一種中高層住居専用地域            |
| 4. 用途      | 児童福祉施設等(有料老人ホーム)        |
| 5. 構造・規模   | 鉄骨造 地上3階建(高さ: 9.90m) 1棟 |
| 6. 基礎工法    | 杭基礎工法(地盤調査結果により決定)      |
| 7. 敷地面積    | 1384.53㎡                |
| 8. 建築面積    | 719.02㎡                 |
| 9. 延べ面積    | 1992.55㎡                |
| 10. 工期(予定) | 平成27年1月15日～平成27年9月15日   |

- ・ 建築主 逗子市久木三丁目14番23号  
鈴木 由貴子
- ・ 設計者 横浜市西区平沼1-4-26 I-310号  
株式会社コム設計 代表取締役 室井敏昭 (担当 藤原)
- ・ 施工者 未 定
- ・ 運営事業者 東京都渋谷区渋谷2-17-5 シオノギ渋谷ビル9階  
株式会社ベネッセスタイルケア

真北

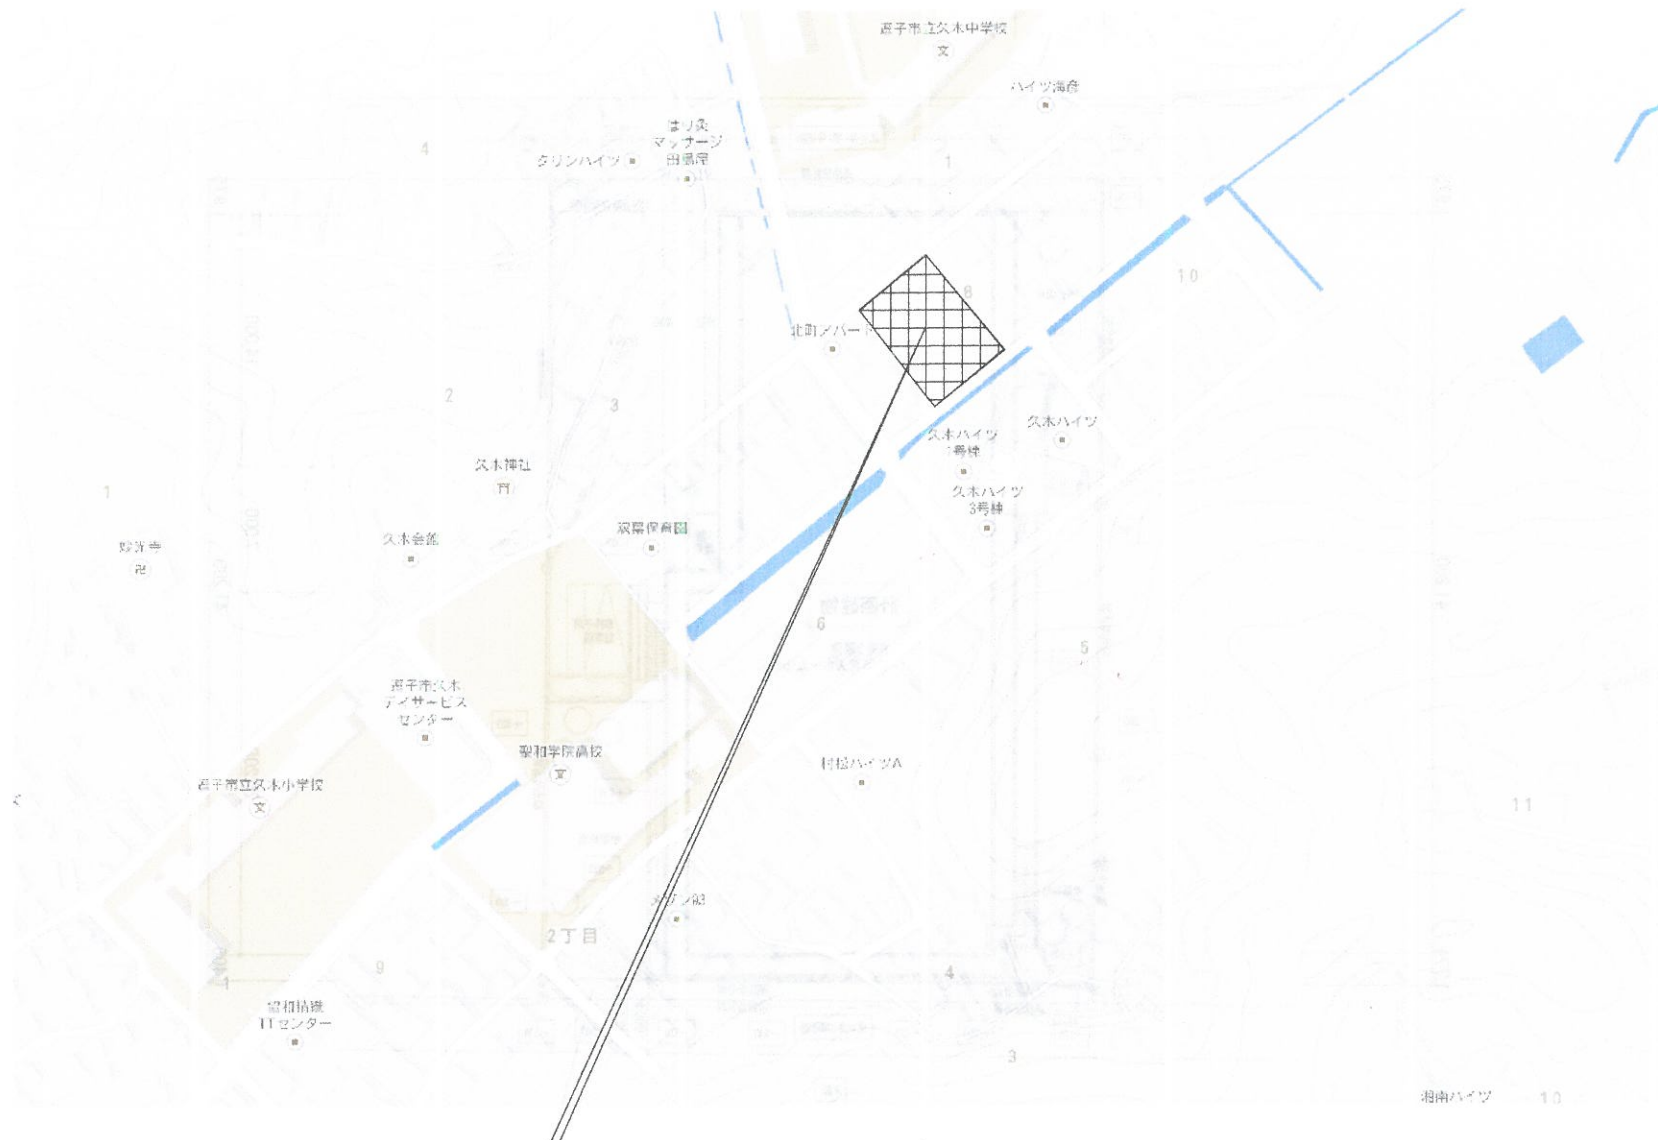

計画地	地番	: 神奈川県逗子市久木二丁目745番
	住居表示	: 神奈川県逗子市久木二丁目8番



※ 行政と計画についての事前協議未実施のため、協議により計画変更が発生する場合があります。



DESIGN STUDIO  
株式会社コム設計 1級建築士事務所


Kind of drawing	案内図	A-01
Scale of drawing	NO SCALE	The date of drawing H26.08.24

Title of the project  
(仮称) 逗子市久木二丁目 計画 新築工事

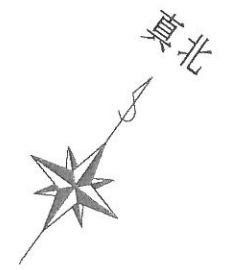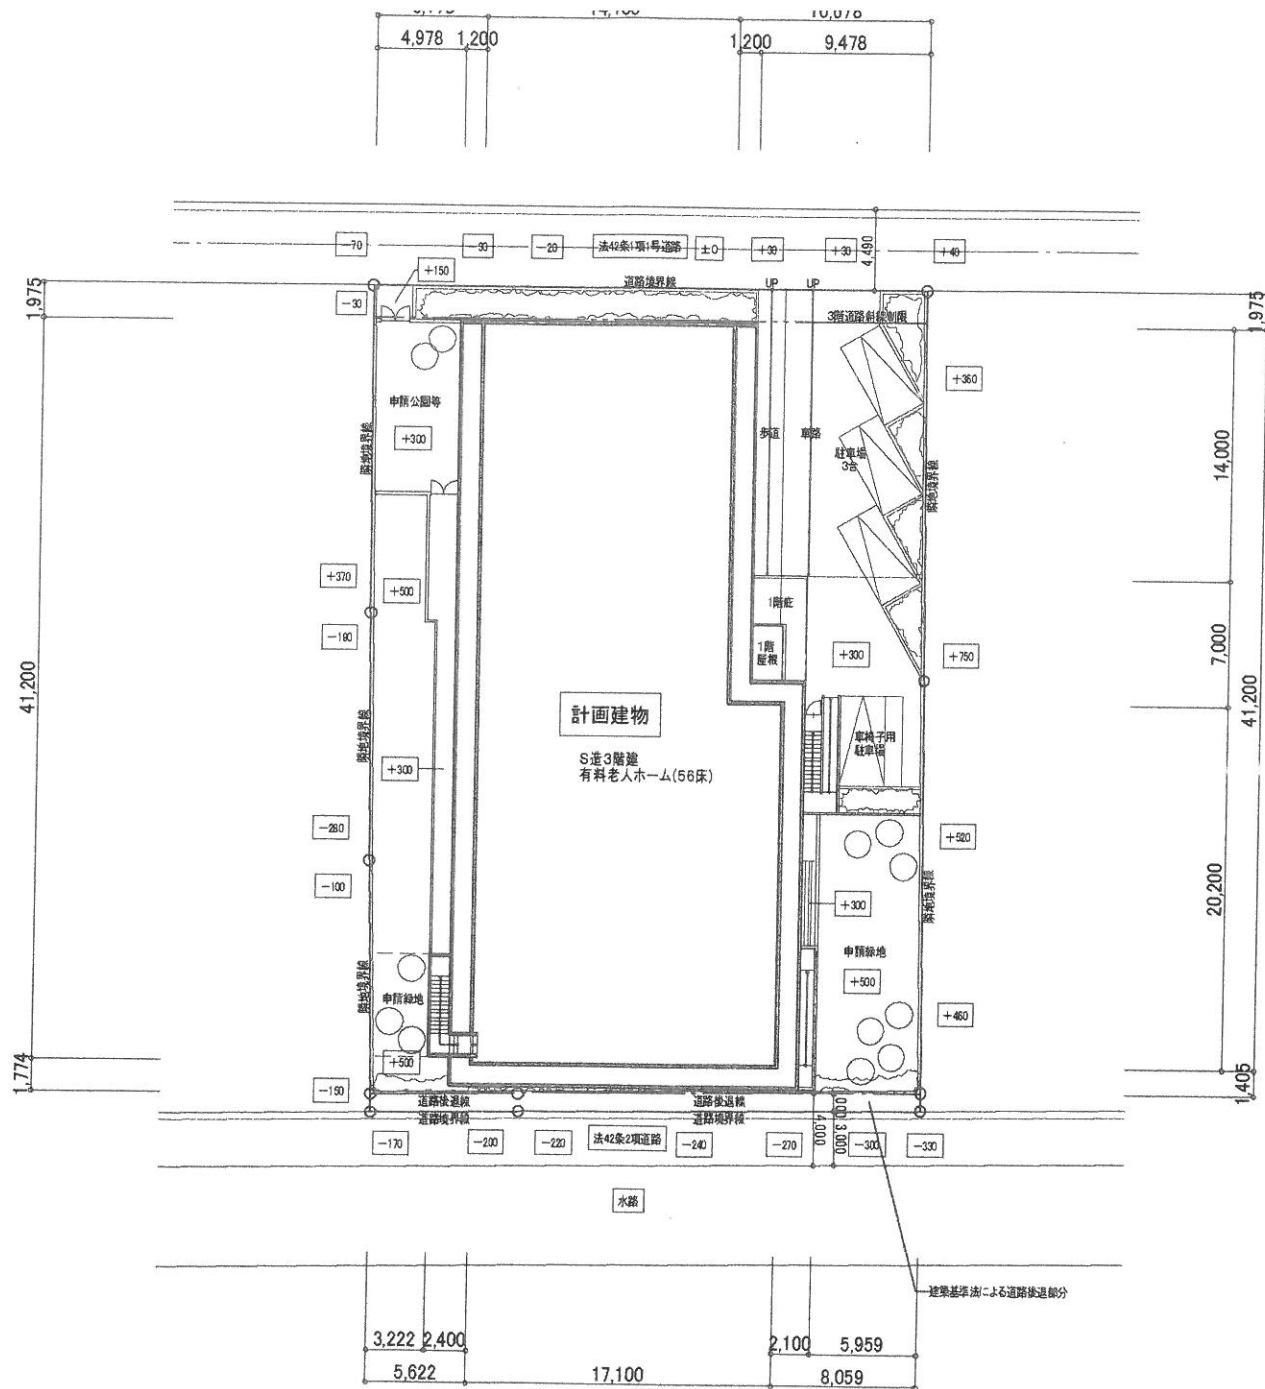

※ 行政と計画についての事前協議未実施のため、協議により計画変更が発生する場合があります。

	DESIGN STUDIO	Kind of drawing	配置図	A-02	Title of the project (仮称) 逗子市久木二丁目 計画 新築工事
	株式会社コム設計1級建築士事務所	Scale of drawing	1:450	The date of drawing	

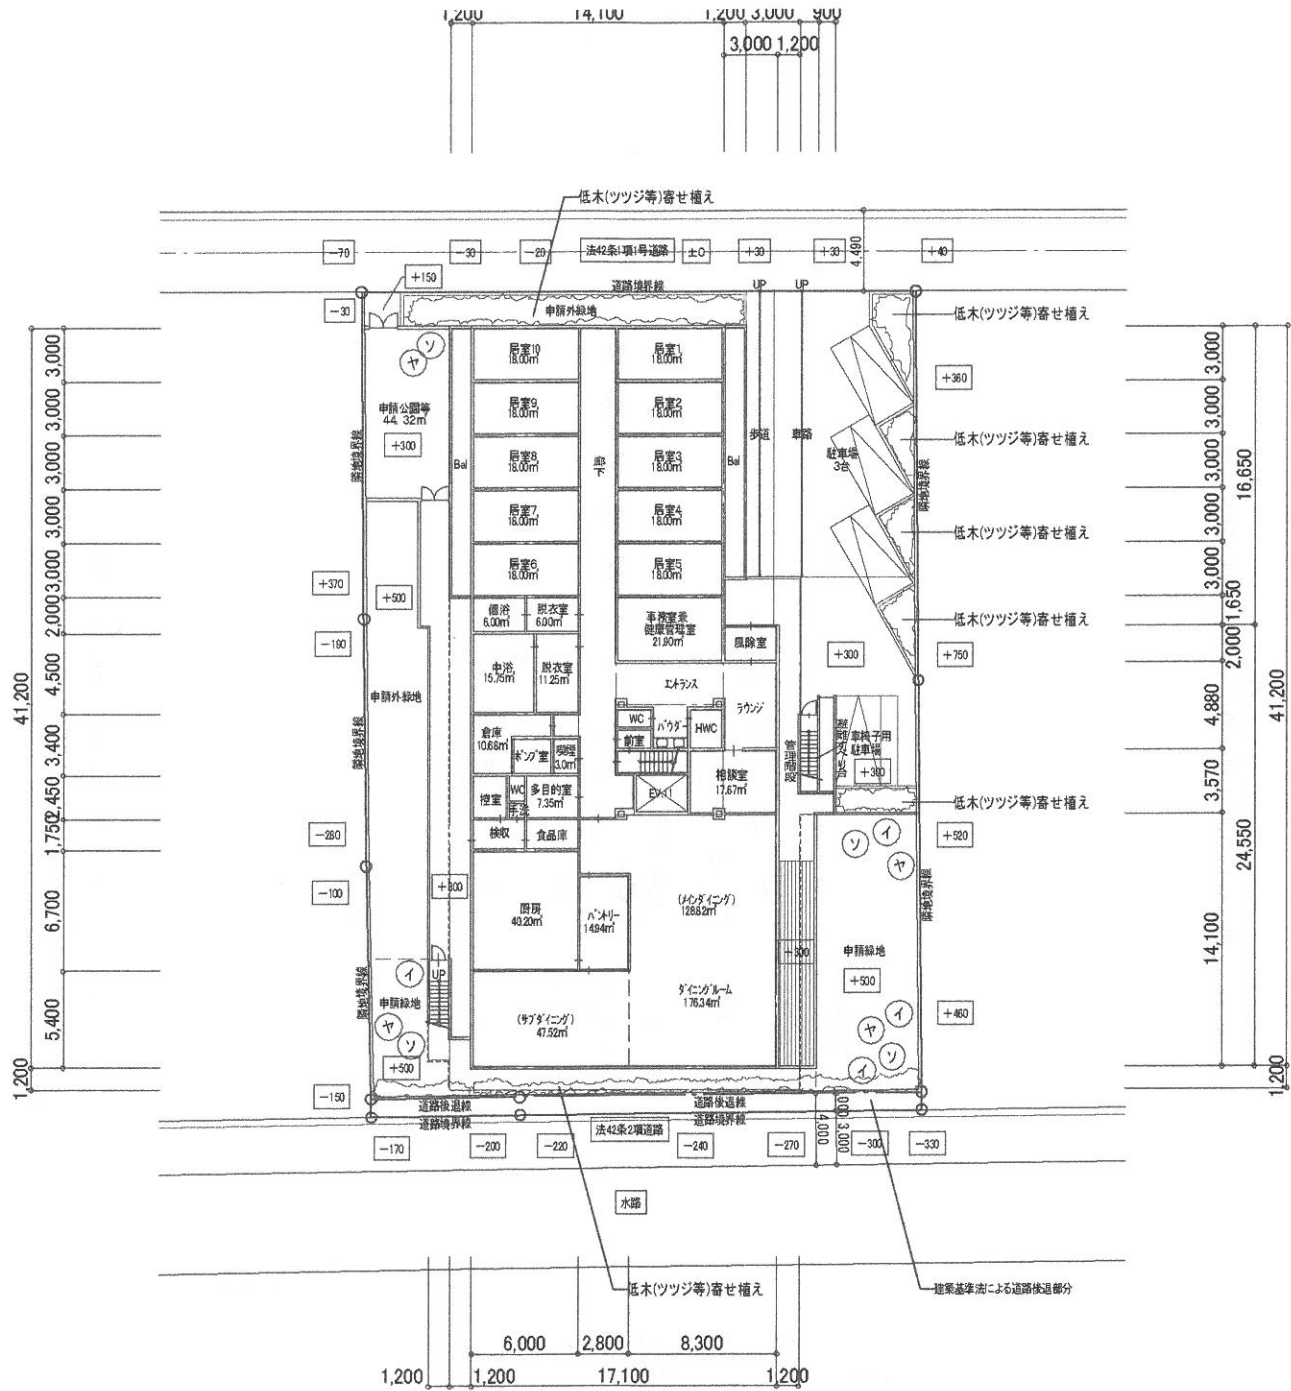

※ 行政と計画についての事前協議未実施のため、協議により計画変更が発生する場合があります。





DESIGN STUDIO  
株式会社コム設計1級建築士事務所

Kind of drawing	1階平面図	A-03
Scale of drawing	1:450	The date of drawing H26.08.24

Title of the project  
（仮称）逗子市久木二丁目 計画 新築工事

北

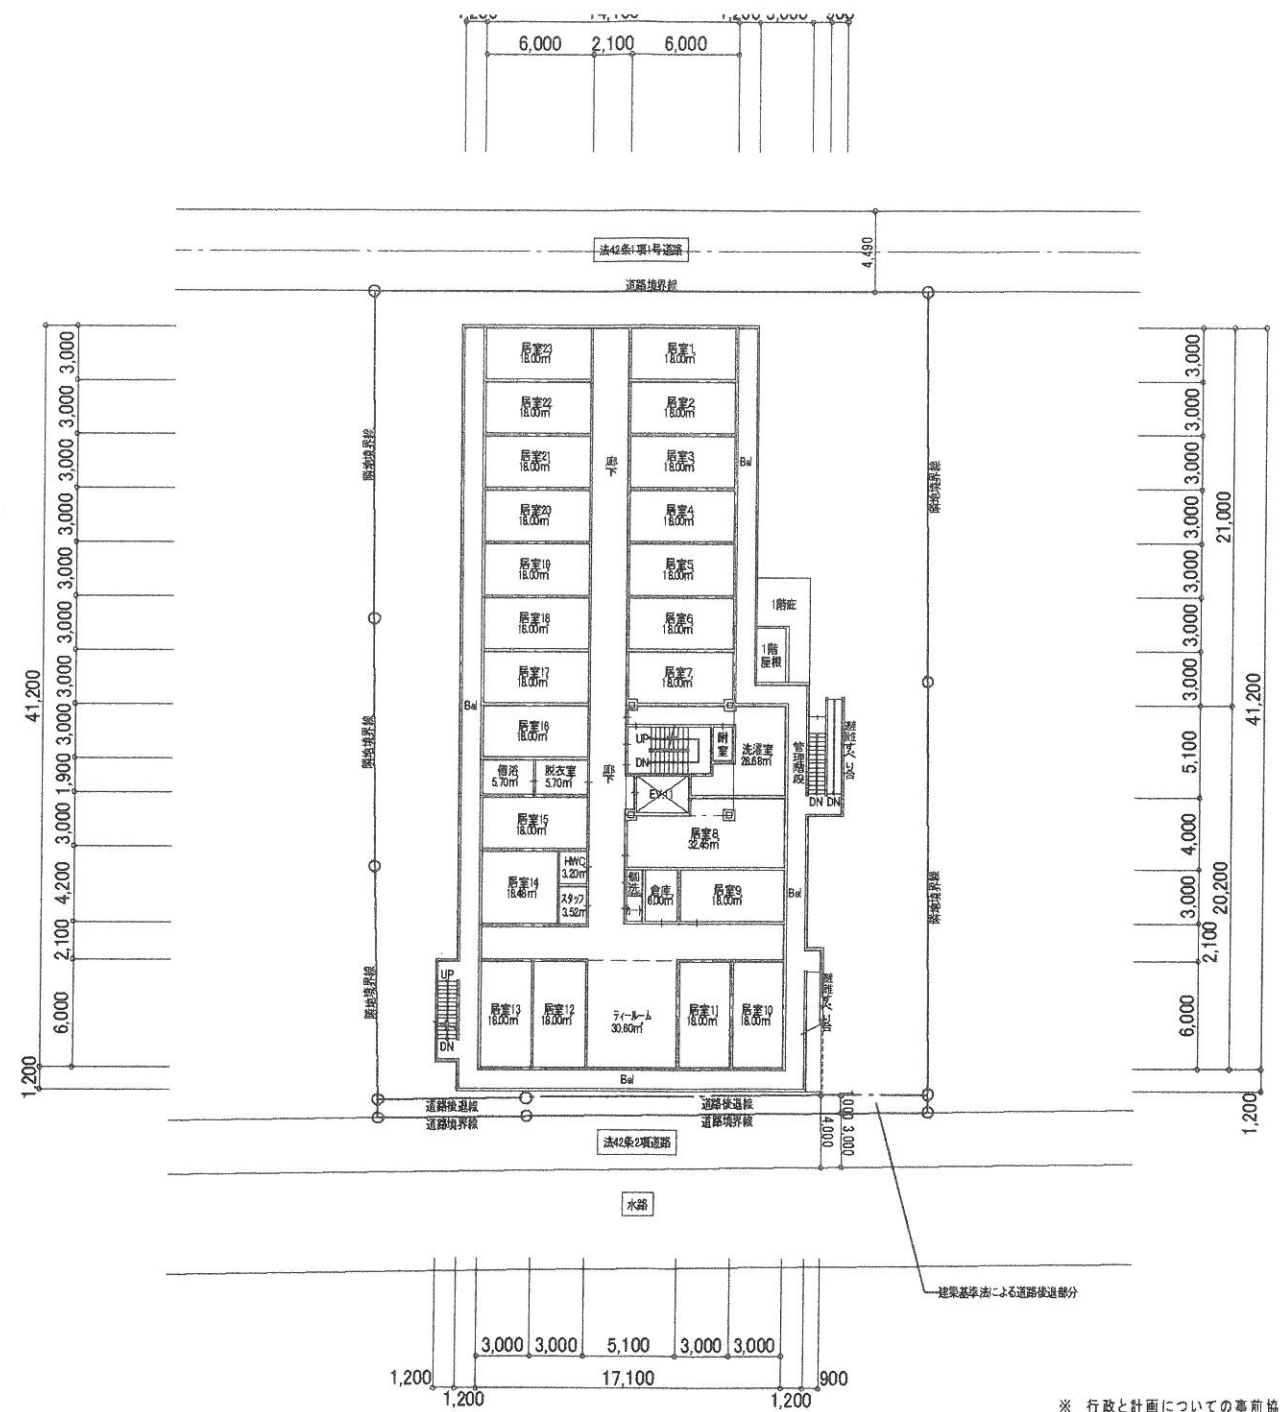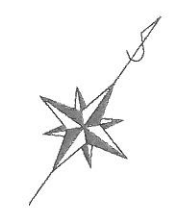




※ 行政と計画についての事前協議未実施のため、協議により計画変更が発生する場合があります。



DESIGN STUDIO  
株式会社コム設計 1級建築士事務所

Kind of drawing	2階 平面図	A-04
Scale of drawing	1:450	The date of drawing H26.08.24

Title of the project  
(仮称) 返子市久木二丁目 計画 新築工事

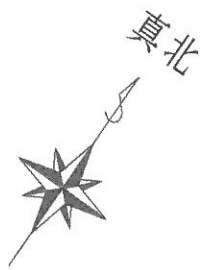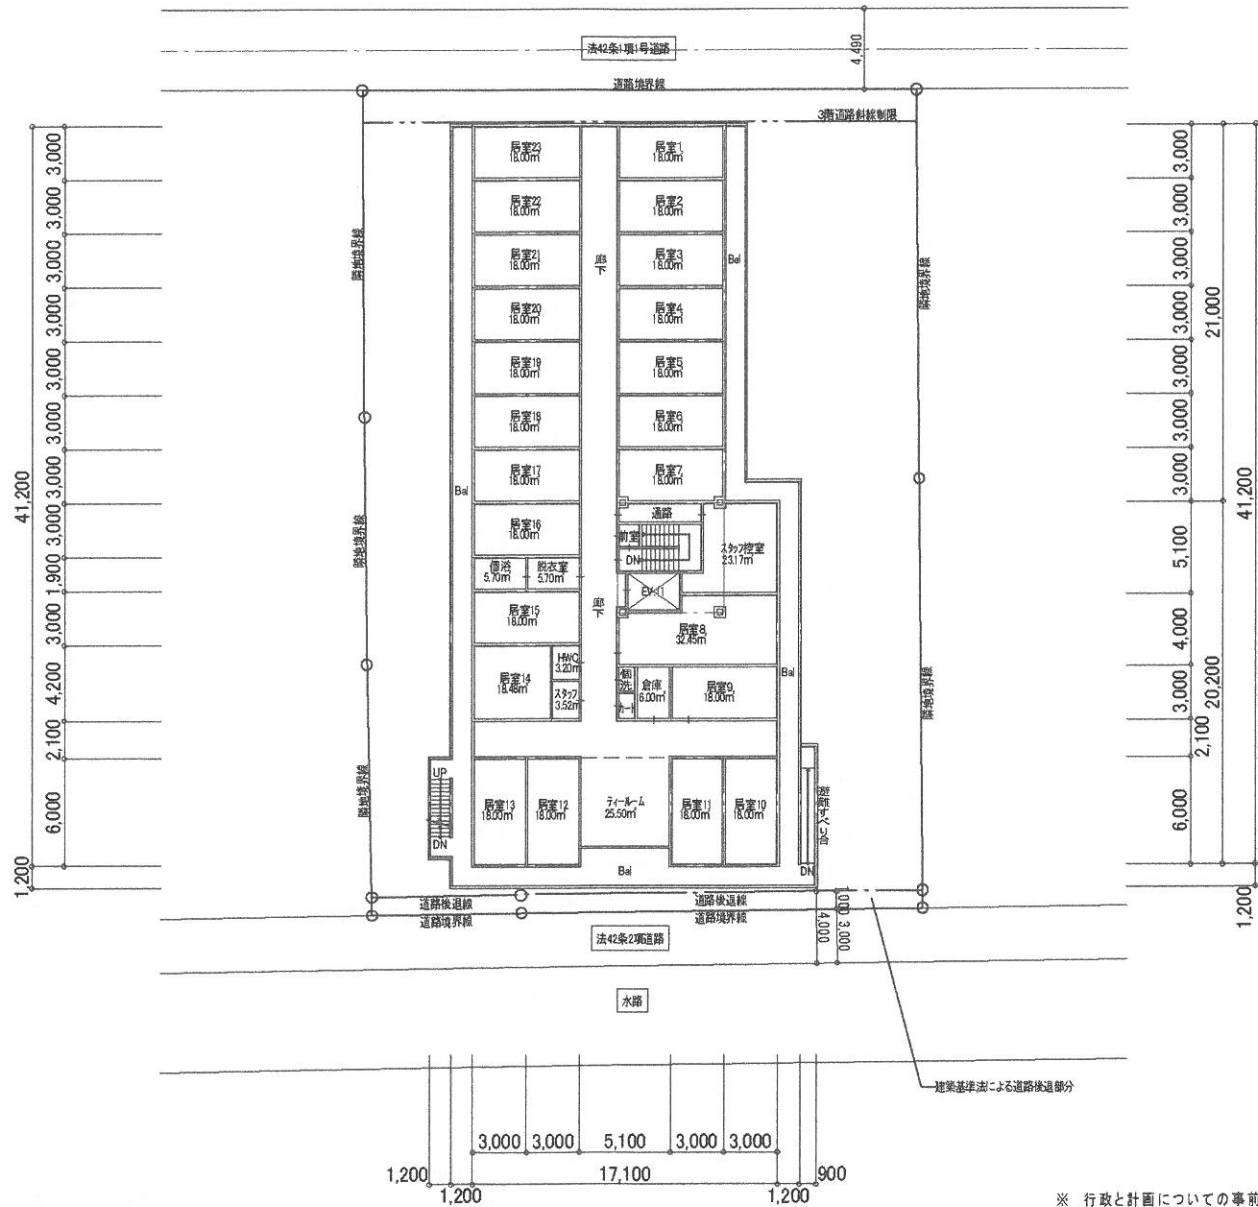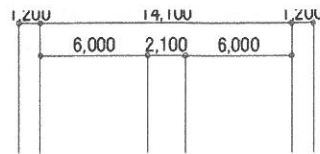


※ 行政と計画についての事前協議未実施のため、協議により計画変更が発生する場合があります。



DESIGN STUDIO  
株式会社コム設計1級建築士事務所

Kind of drawing	3階平面図	A-05
Scale of drawing	1:450	The date of drawing H26.08.24

Title of the project  
（仮称）返子市久木二丁目 計画 新築工事

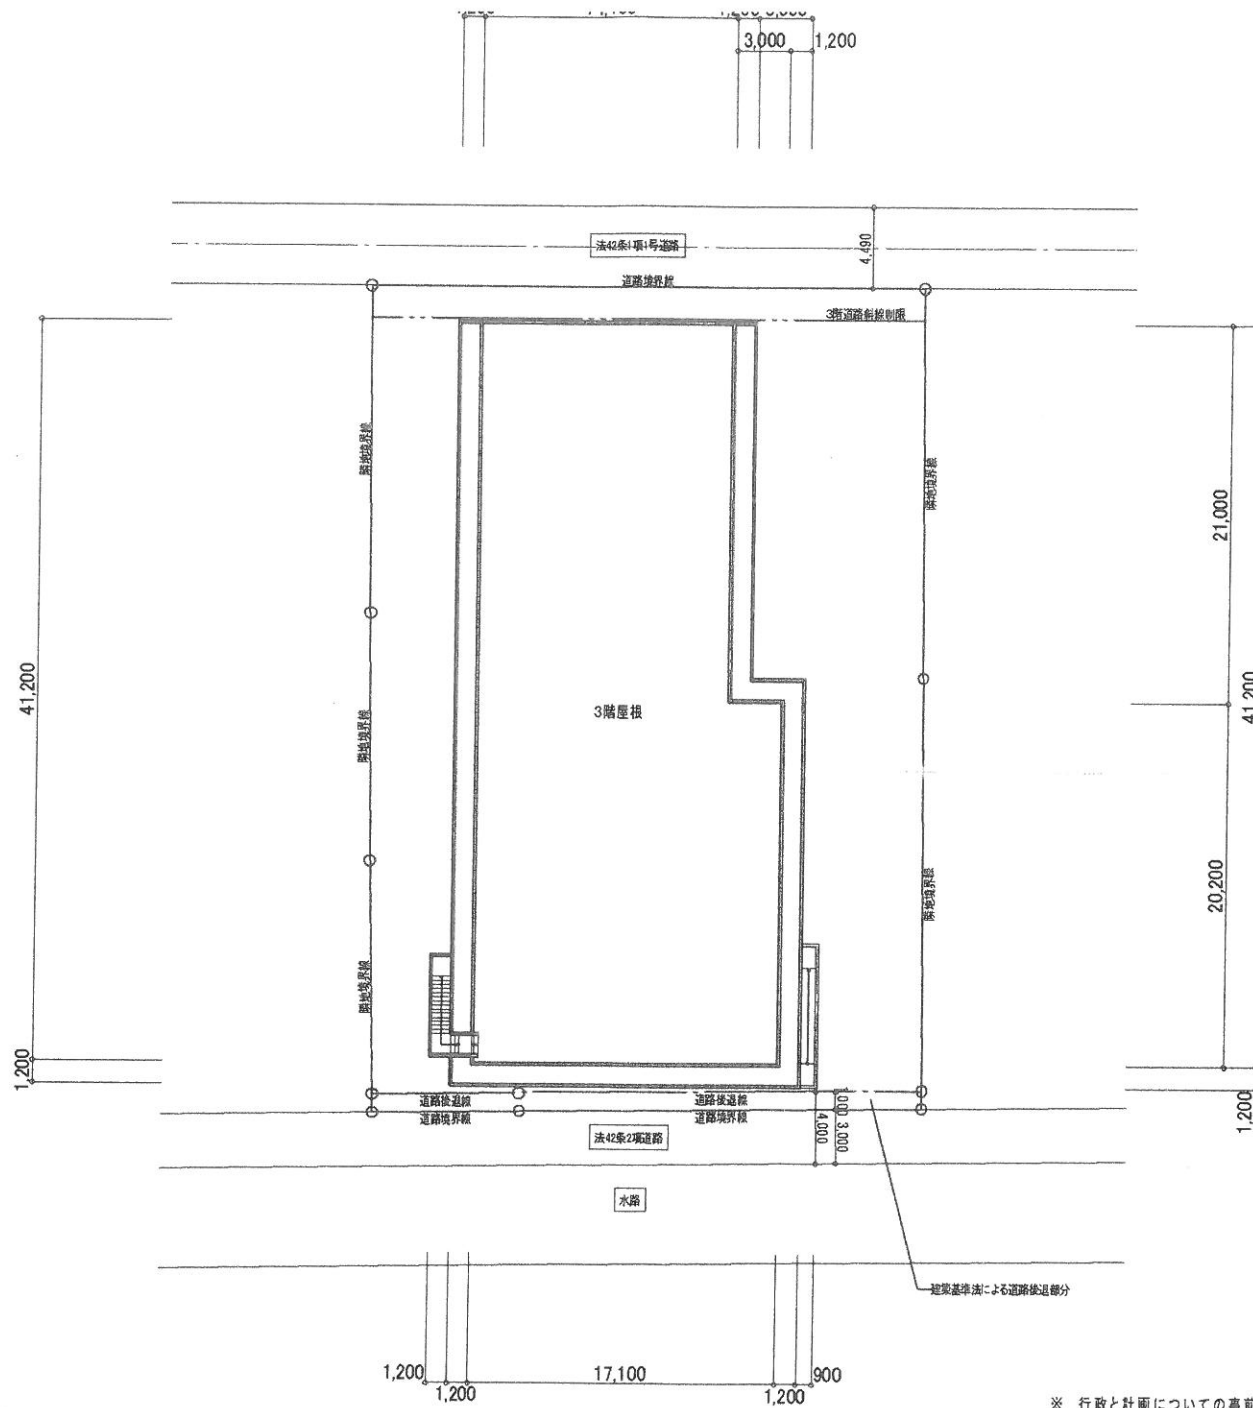


※ 行政と計画についての事前協議未実施のため、協議により計画変更が発生する場合があります。




DESIGN STUDIO  
株式会社コム設計1級建築士事務所

Kind of drawing	屋根伏図	A-06
Scale of drawing	1:450	The date of drawing H26.08.24


Title of the project  
(仮称)逗子市久木二丁目 計画 新築工事

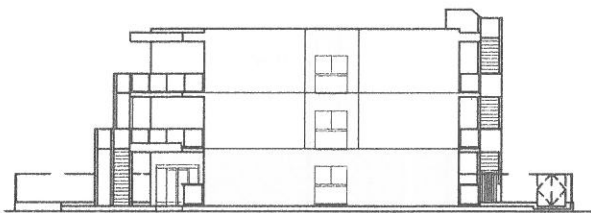


北

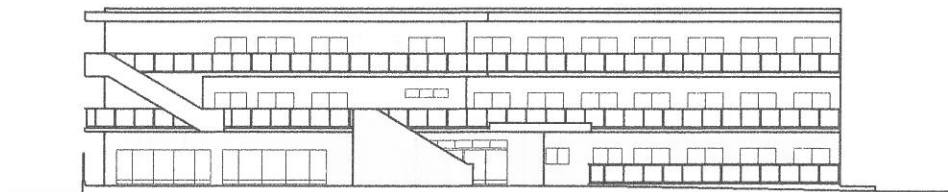

東

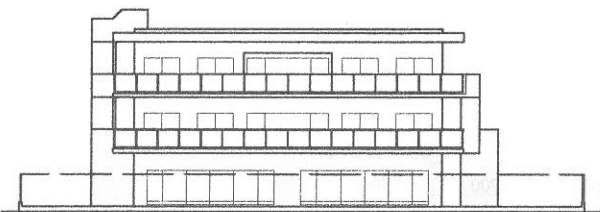

南

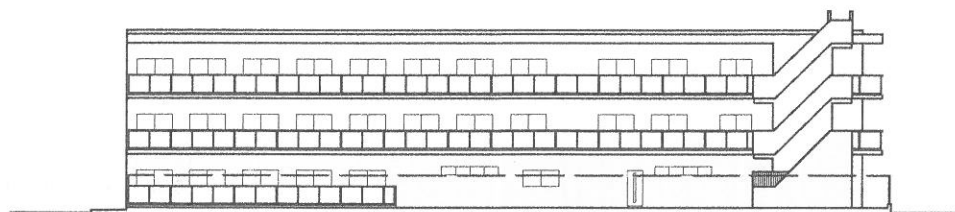

西

※ 行政と計画についての事前協議未実施のため、協議により計画変更が発生する場合があります。



DESIGN STUDIO

株式会社コム設計 1級建築士事務所

Kind of drawing

立面図

A-07

Title of the project

Scale of drawing


1:450

The date of drawing

H26.08.24

(仮称) 逗子市久木二丁目 計画 新築工事



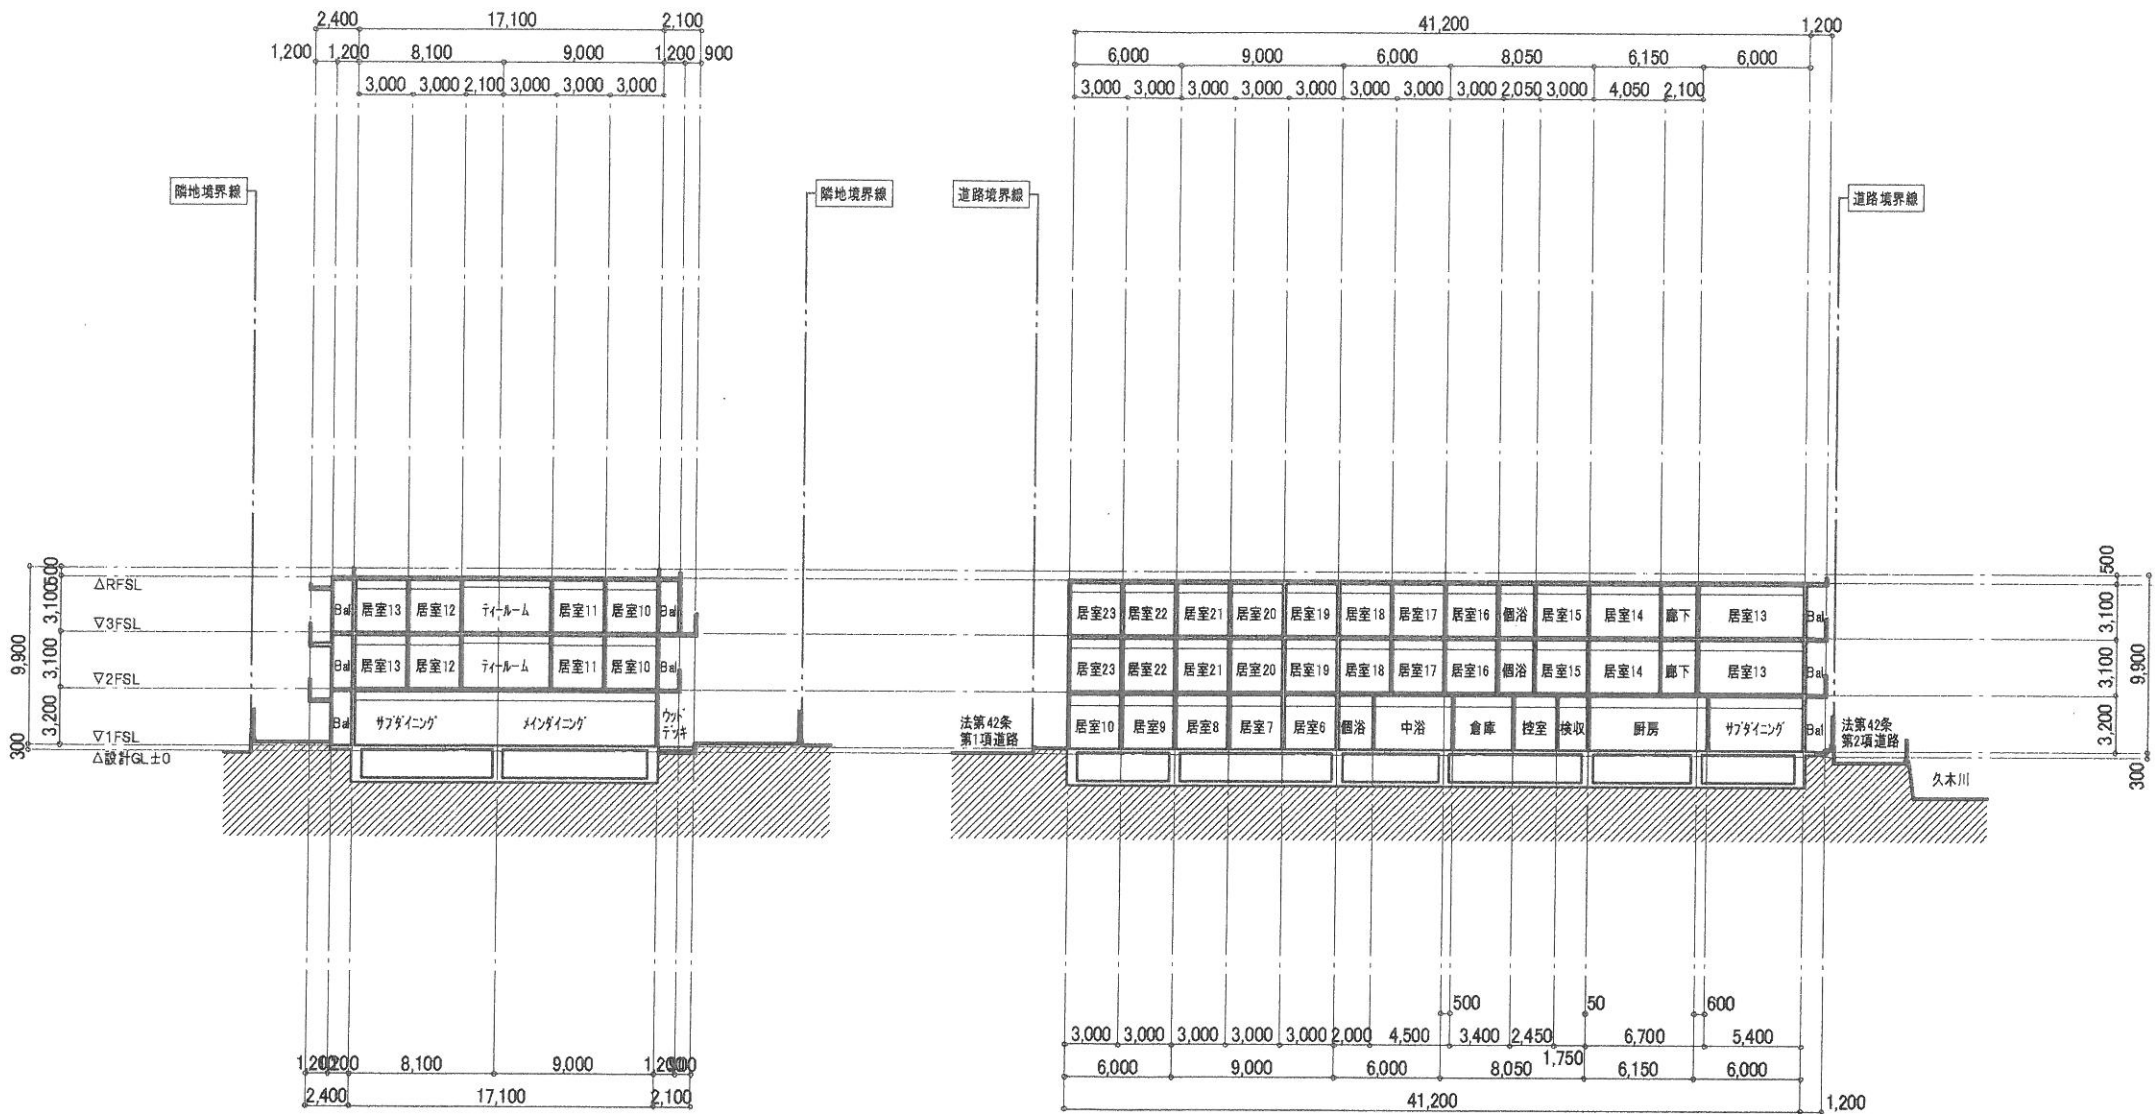


※ 行政と計画についての事前協議未実施のため、協議により計画変更が発生する場合があります。



DESIGN STUDIO  
株式会社コム設計1級建築士事務所

Kind of drawing	断面図	A-8
Scale of drawing	1:450	The date of drawing H25.08.24

Title of the project  
(仮称) 逗子市久木二丁目 計画 新築工事

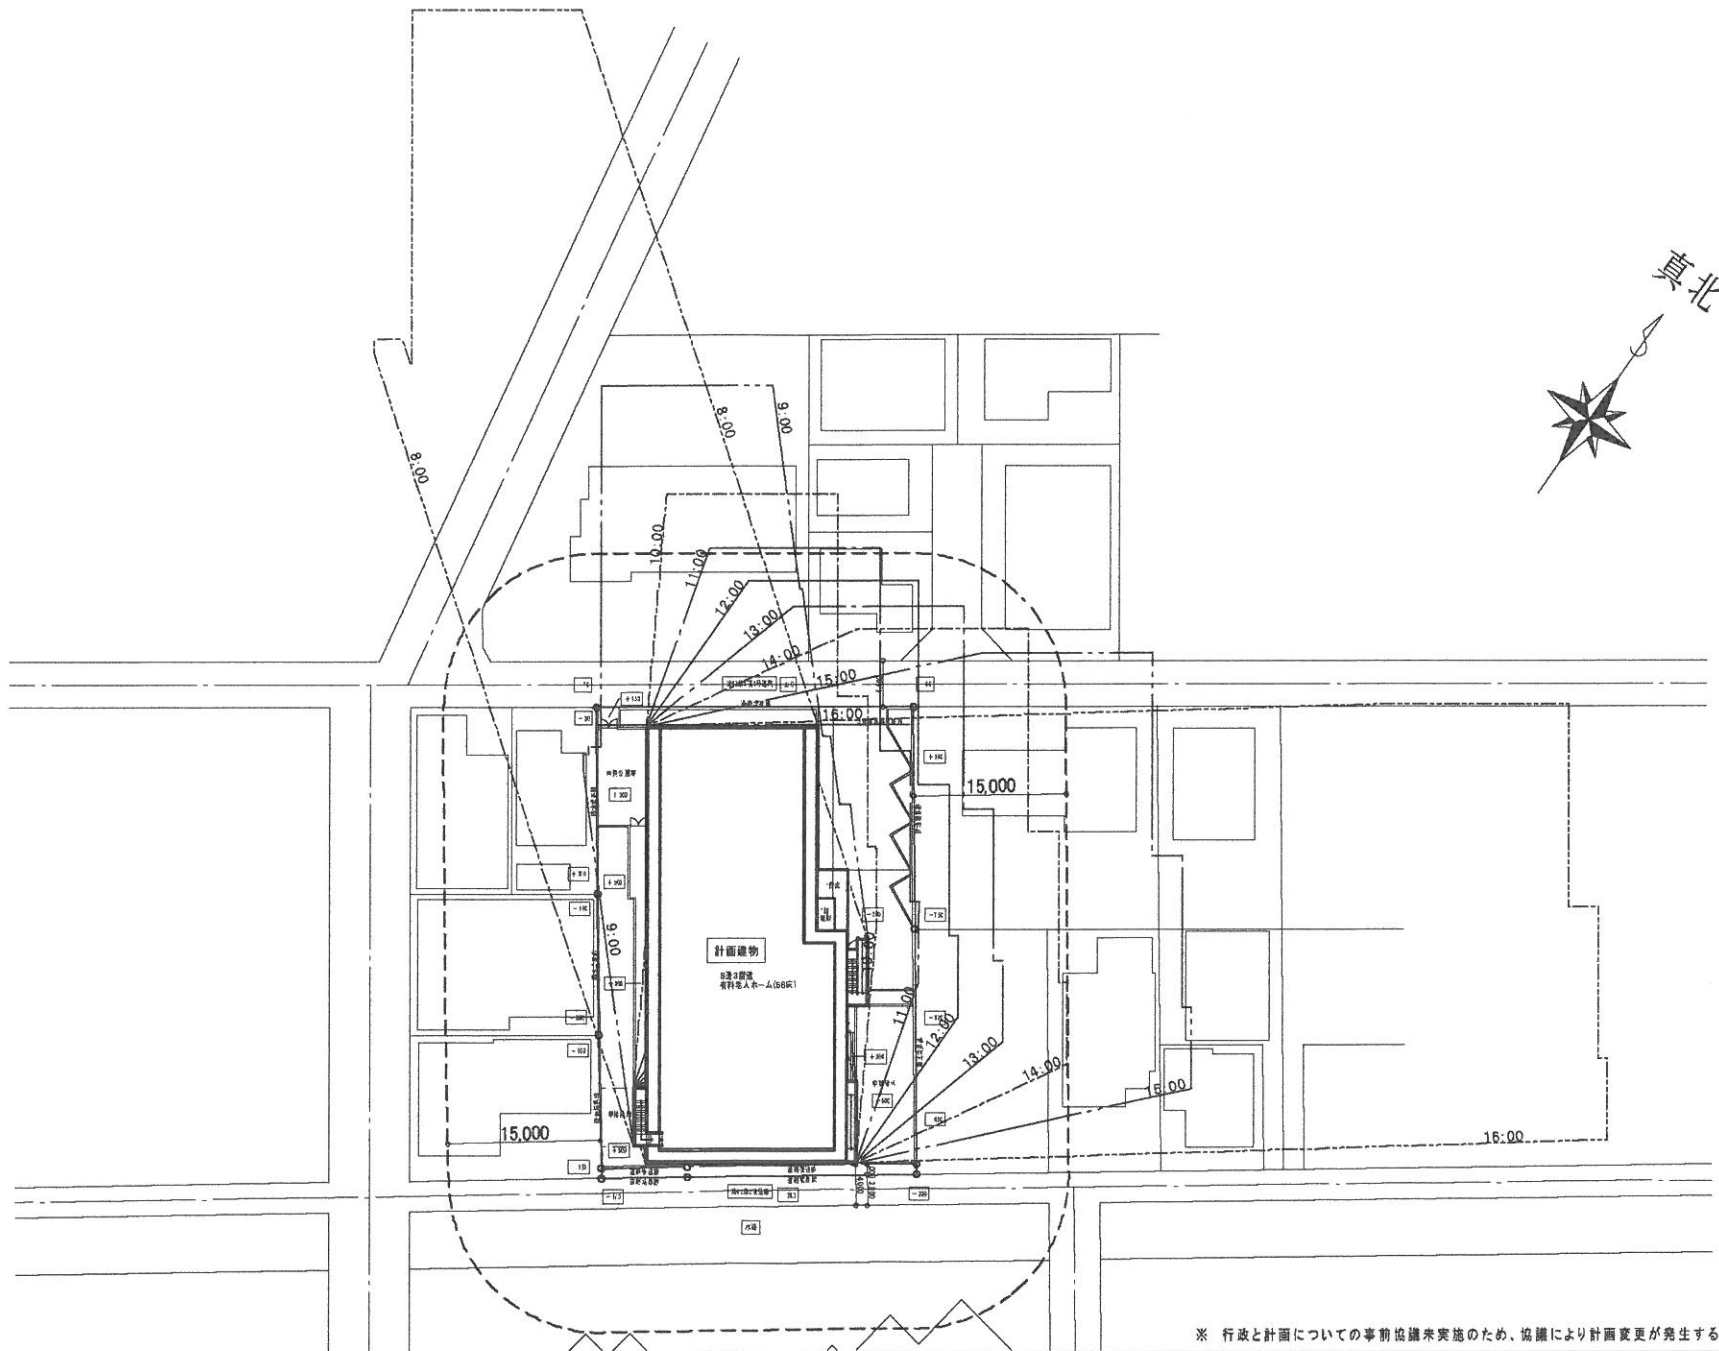

※ 行政と計画についての事前協議未実施のため、協議により計画変更が発生する場合があります。



DESIGN STUDIO  
株式会社コム設計1級建築士事務所

Kind of drawing	冬至実日影図	A-9
Scale of drawing	1:750	The date of drawing H26.08.24

Title of the project  
(仮称)逗子市久木二丁目 計画 新築工事