

田越川下田橋上流河川工事説明会

令和元年10月23日

19:00~20:00

逗子市役所5階会議室


神奈川県横須賀土木事務所

議 事 次 第

- 1 下田橋上流河川工事の今後の予定
- 2 下田橋上流工事ヤードの利用について
- 3 質疑応答


護岸工事平面図

S=1:300

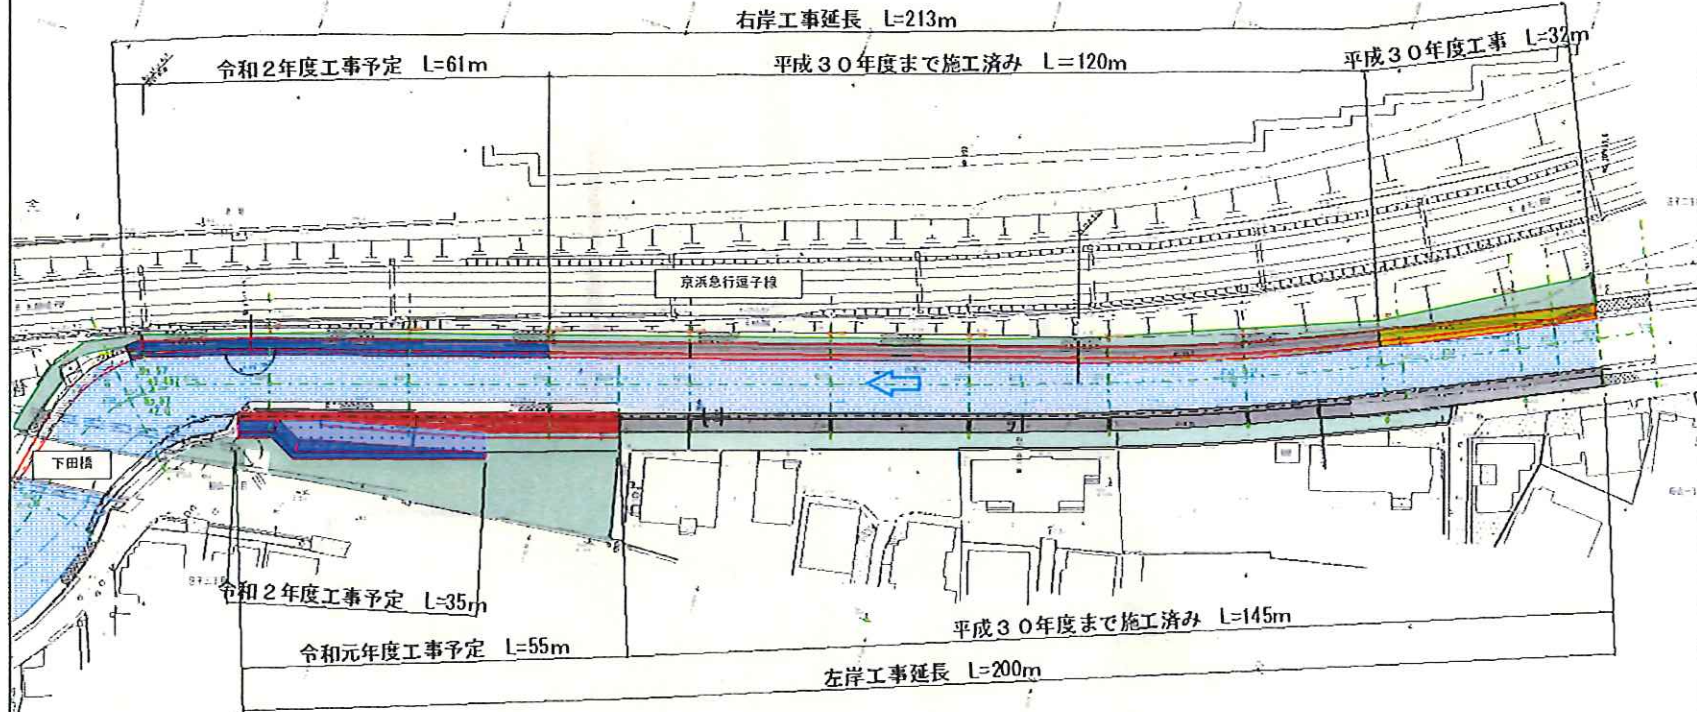



- OR 1 (左岸) 斜路整備(斜面はコンクリート吹付) 鋼矢板打設、川側ブロック積護岸工事
- OR 2 (右岸) コンクリート擁壁護岸工事 (左岸) 斜路陸側ブロック積護岸工事
- OR 3 (左岸) 工事ヤード・左岸管理用通路工事
- OR 4~6 (右岸) 右岸管理用通路工事

斜路部暫定形

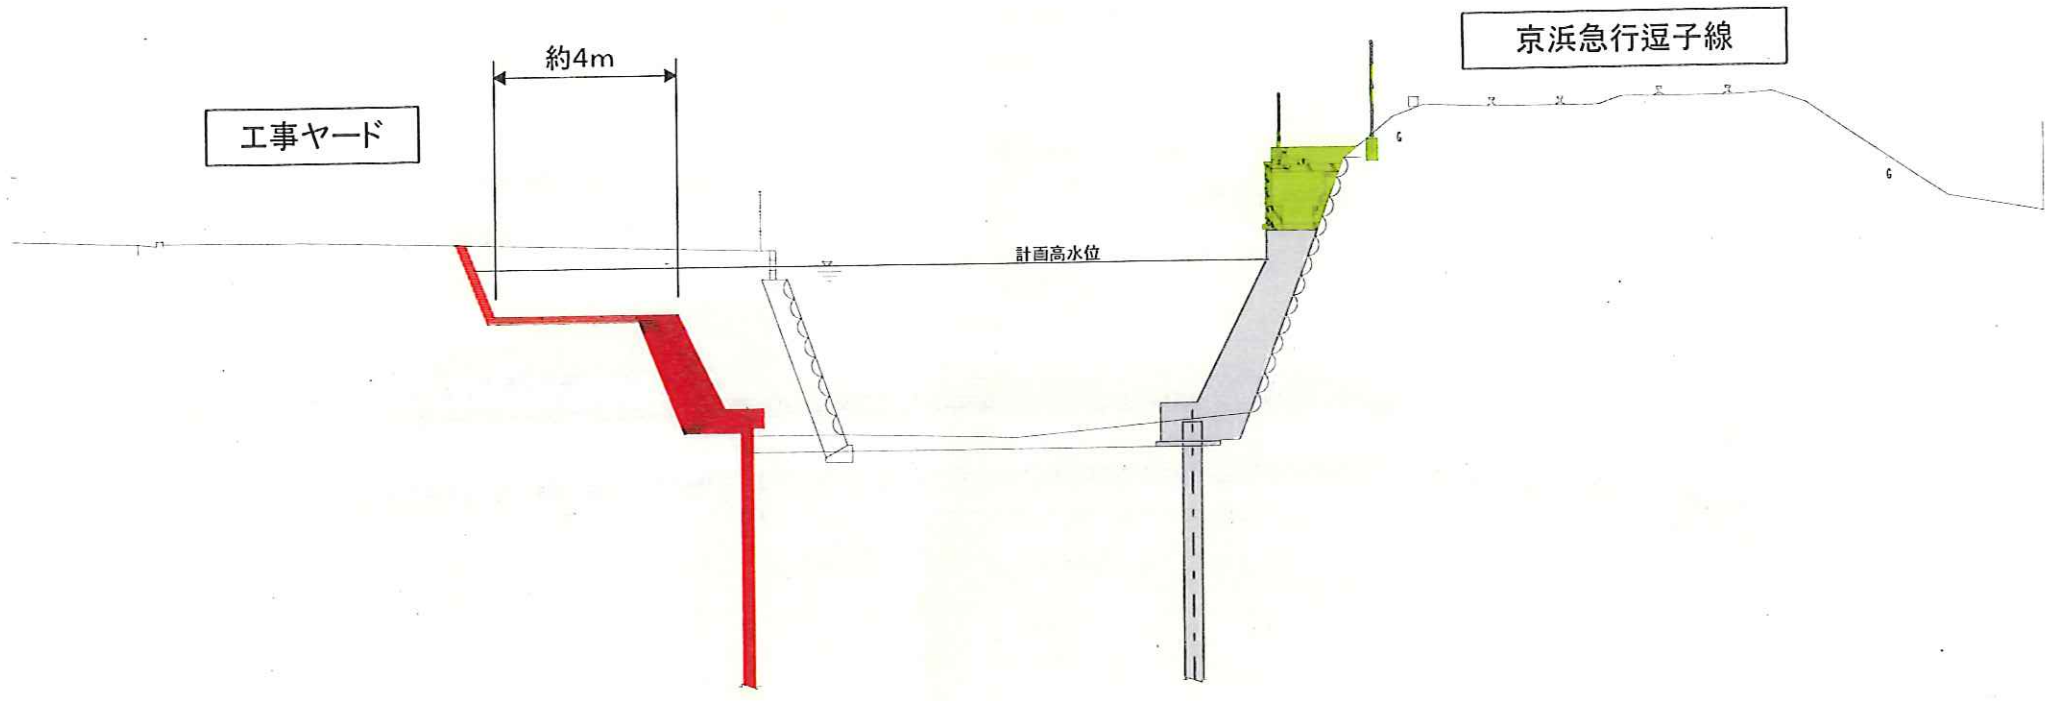


斜路部完成形

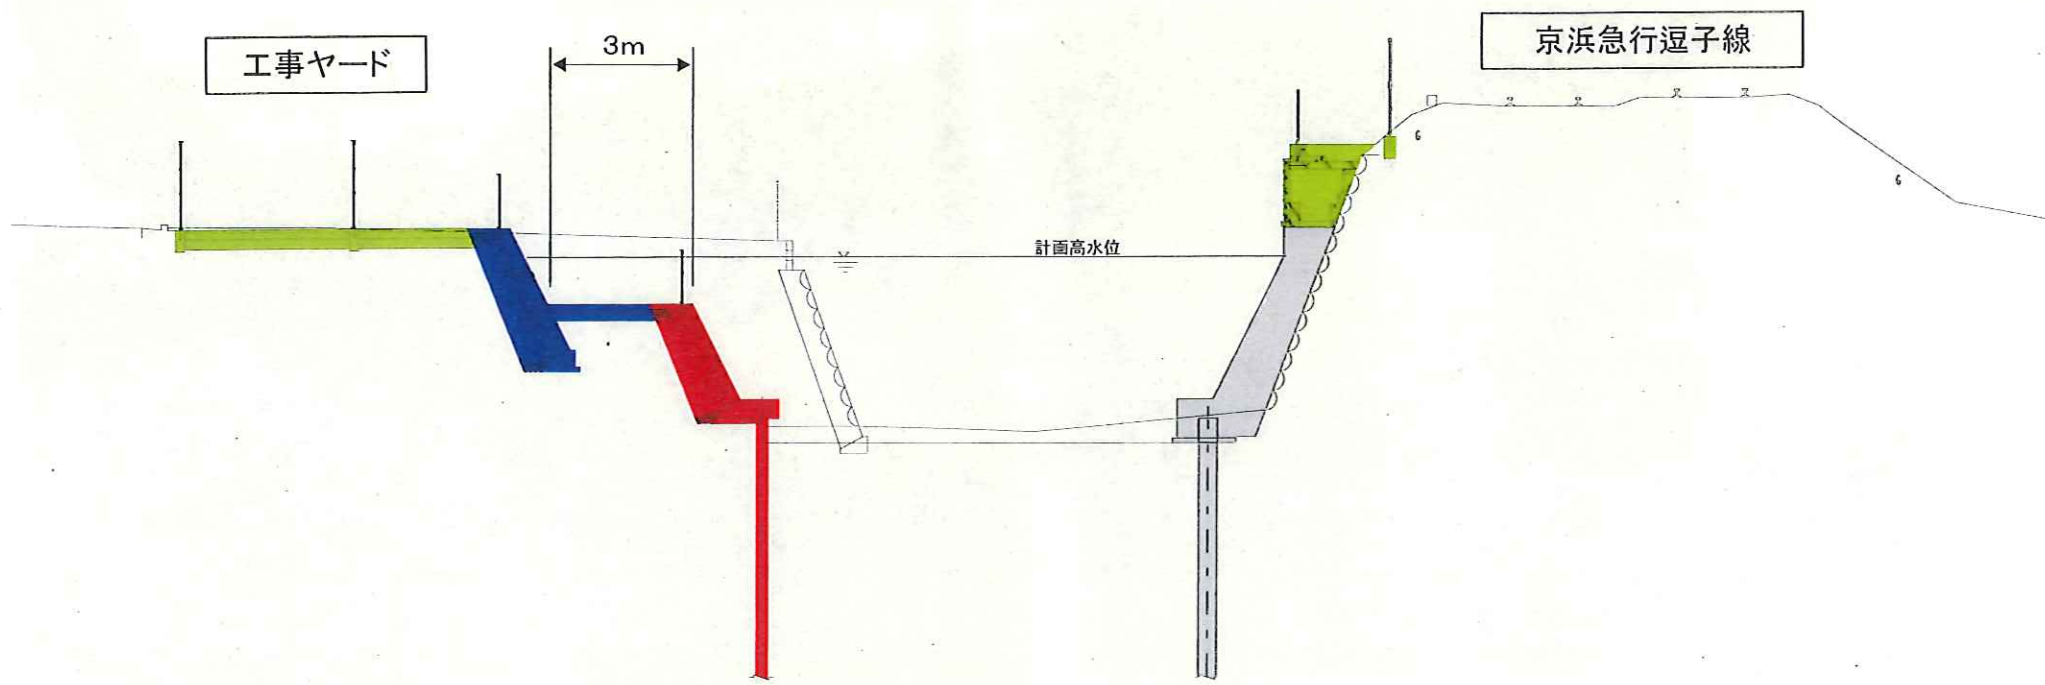

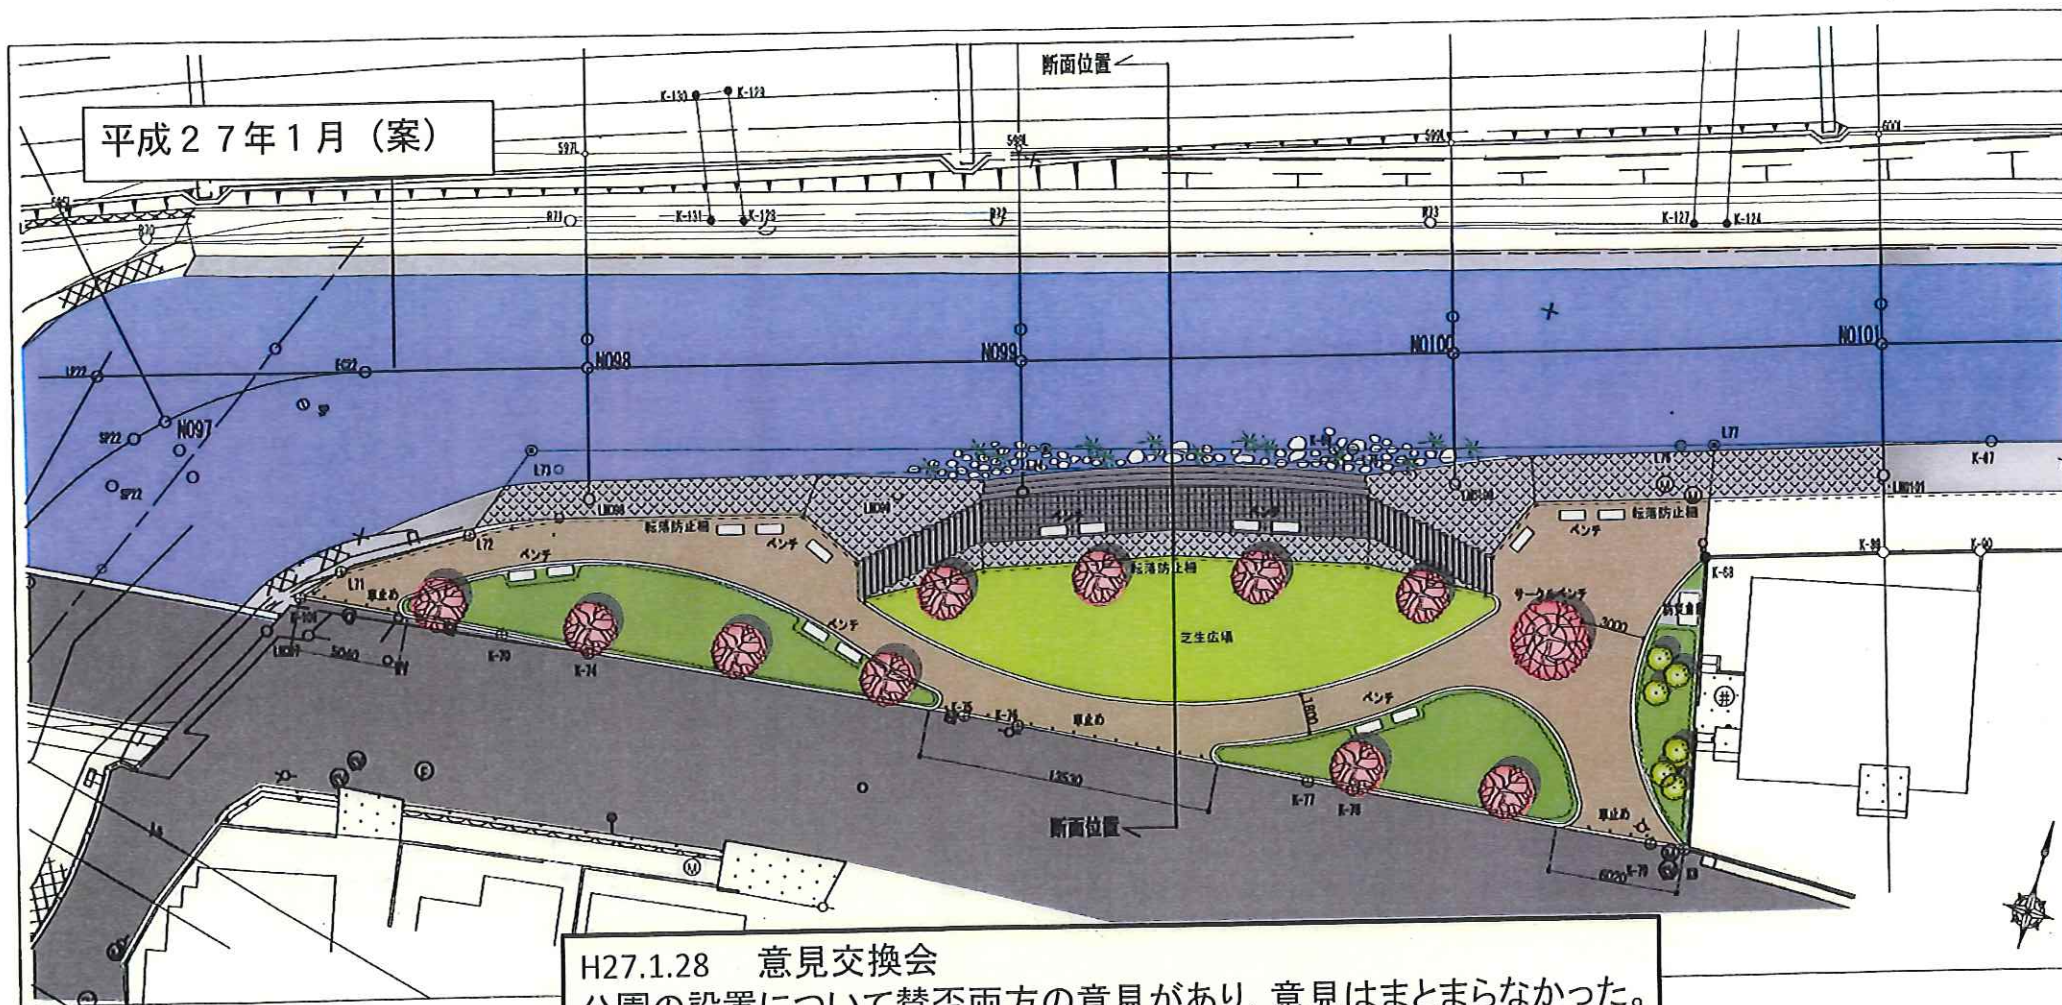

平面図


平成28年3月(案)

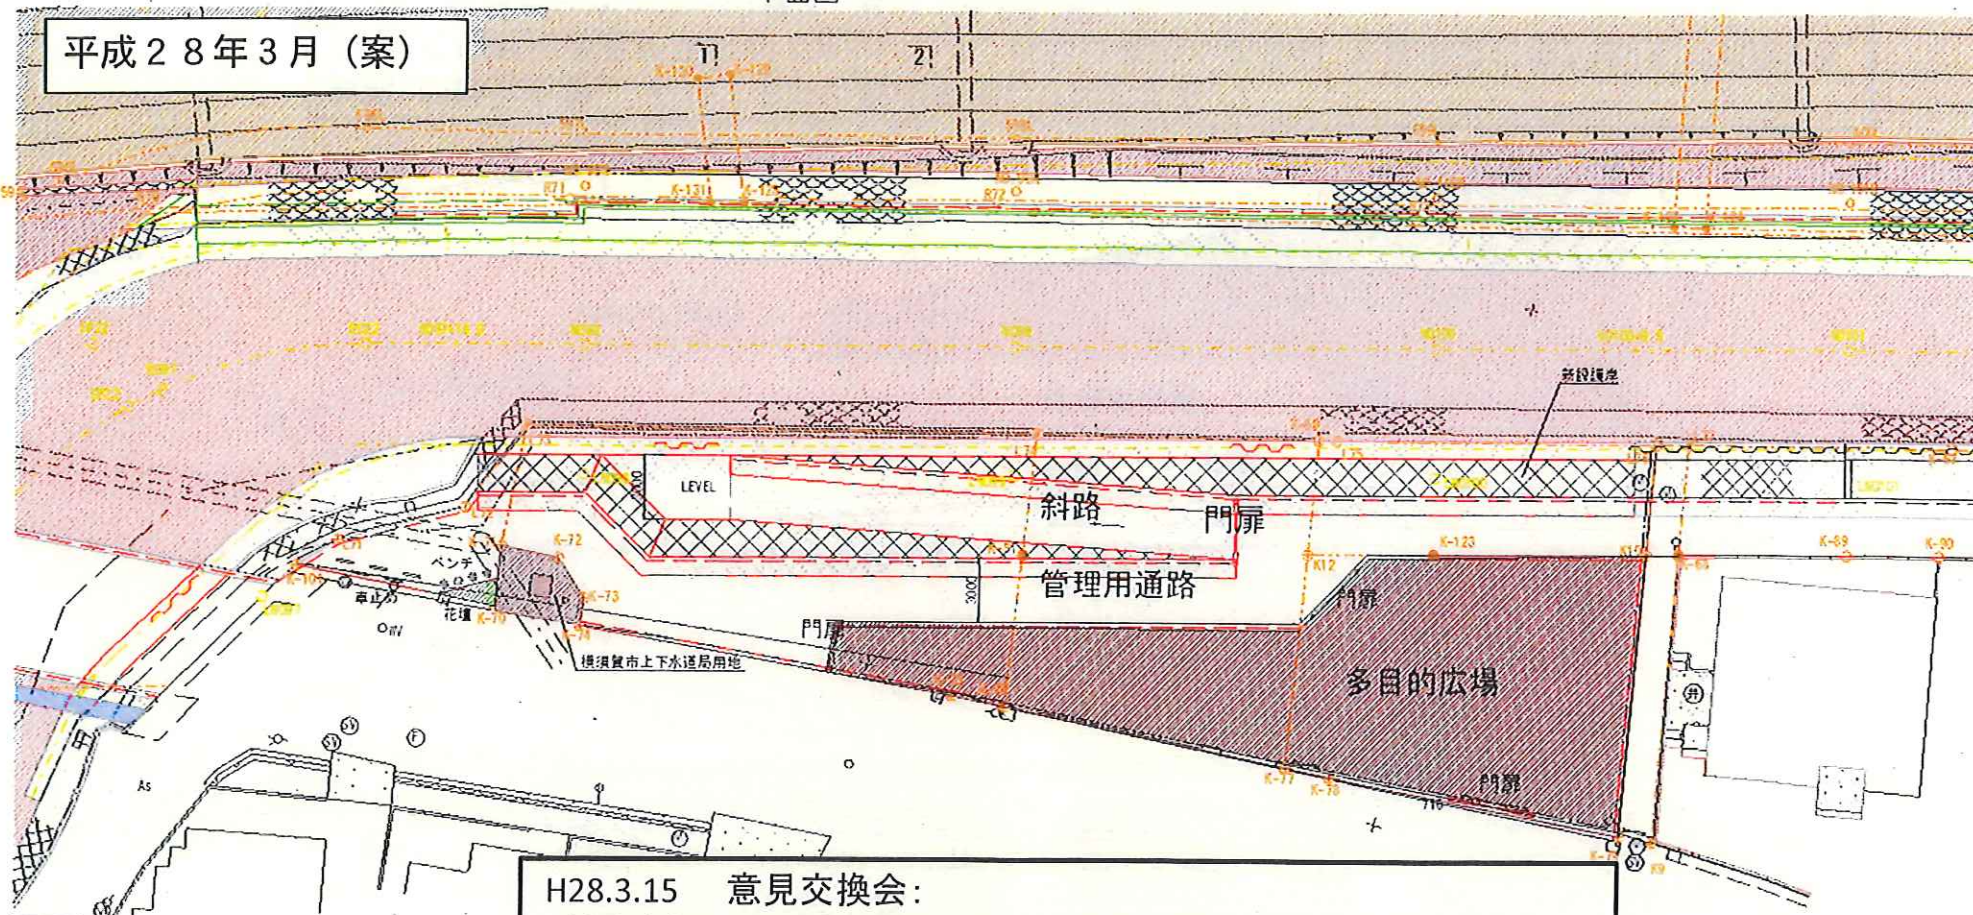

H28.3.15 意見交換会:


斜路を設け門扉を設置し、利用する時は鍵の貸出しで対応することには特に反対意見はなかった。

広場の設置については、賛否両方の意見があり、意見はまとまらなかった。

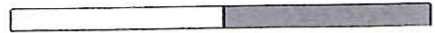

平面図

令和元年10月(案)

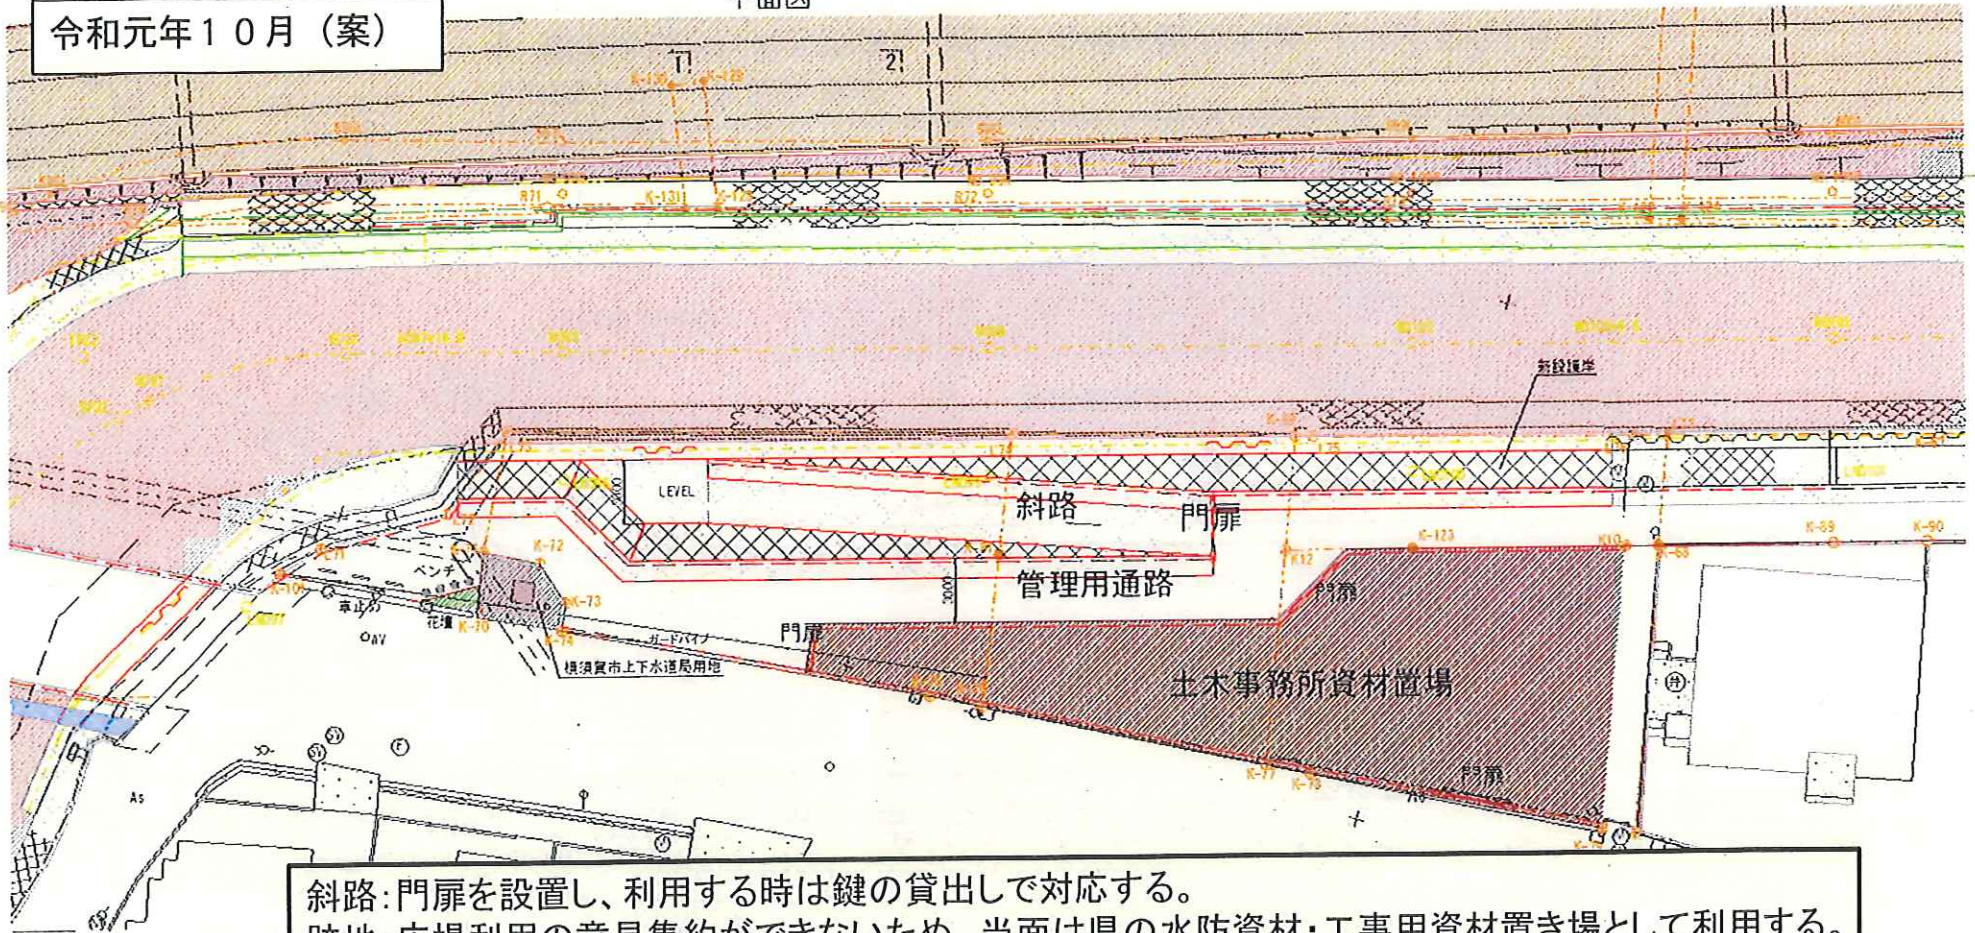

斜路:門扉を設置し、利用する時は鍵の貸出しで対応する。
跡地:広場利用の意見集約ができないため、当面は県の水防資材・工事用資材置き場として利用する。
市で意見集約ができた段階で、県はできる範囲で協力する。