

2020年（令和2年）8月18日

逗子市議会議員 各位

逗子市長 桐ヶ谷 覚
（ 公印省略 ）

令和2年度逗子市一般会計補正予算（第6号）の専決処分について

日頃より、本市市政に多大なご理解とご協力を賜り、厚くお礼申し上げます。

さて、令和2年8月18日付けをもって、緊急を要したため、次のとおり専決処分しましたのでご報告するとともに、ご理解くださいますようお願い申し上げます。

なお、逗子市議会議長及び副議長にご説明申し上げましたことを併せてご報告いたします。

1 歳入歳出補正予算額 33,567千円

2 補正予算額の内訳

(1) 歳入 33,567千円

ア 繰越金（財政課） 10,667千円

イ 市債（財政課） 22,900千円

(2) 歳出 33,567千円

ア 緑地維持管理事業（緑政課） 7,425千円

イ 緑地安全対策事業（緑政課） 26,142千円

(3) 補正予算の内容 別紙のとおり

担当・経営企画部財政課 山田（内線320）

1 事業名 緑地維持管理事業

2 事業概要

市道2151号線沿い、緑地延長約500mの法面における倒木等による停電（高圧線）等の被害を最小限に留めるため、倒木等の恐れのある高木等について、台風前に早急に伐採及び枝払い等を行うもの。

＜ 内 訳 ＞

緑地内樹木伐採業務委託（桜山6丁目地内） 7,425,000円

1 事業名 緑地安全対策事業

2 事業概要

緑地法面において、崩落の恐れがあるため早急に緑地法面防護工事を行うもの。

＜ 内 訳 ＞

- ① 緑地法面防護工事（池子3丁目地内） 19,043,750円
- ② 緑地法面防護工事（桜山6丁目地内） 3,881,900円
- ③ 緑地法面防護工事（緊急対応による不足額） 3,215,900円

＜ 内 容 ＞

① 池子3丁目地内

工事範囲 約250㎡

- ・法枠工 幅17.5m×高さ10m、幅4m×高さ10m 面積250㎡
 - 枠内モルタル吹付（10cm） 125㎡
 - 枠内植生吹付（5cm） 125㎡
- ・ほか土工事等
- ・工期 約4か月

② 桜山6丁目地内

工事範囲 約150㎡

- ・モルタル吹付（10cm） 幅12m×高さ12.5m 面積150㎡
- ・ほか土工事等
- ・工期 約2か月

緊急対応に伴う不足額

- ③ 令和2年7月25日に発生した桜山6丁目地内緑地法面崩落の復旧工事に緊急を要したことから、当初予定していた久木5丁目地内の緑地法面防護工事に係る工事請負費に不足が生じたもの。

事務担当： 緑政課 新倉（内線454）

位置図


桜山二丁目

逗子市消防本部
逗子市消防署
逗子桜山郵便局

桜山六丁目






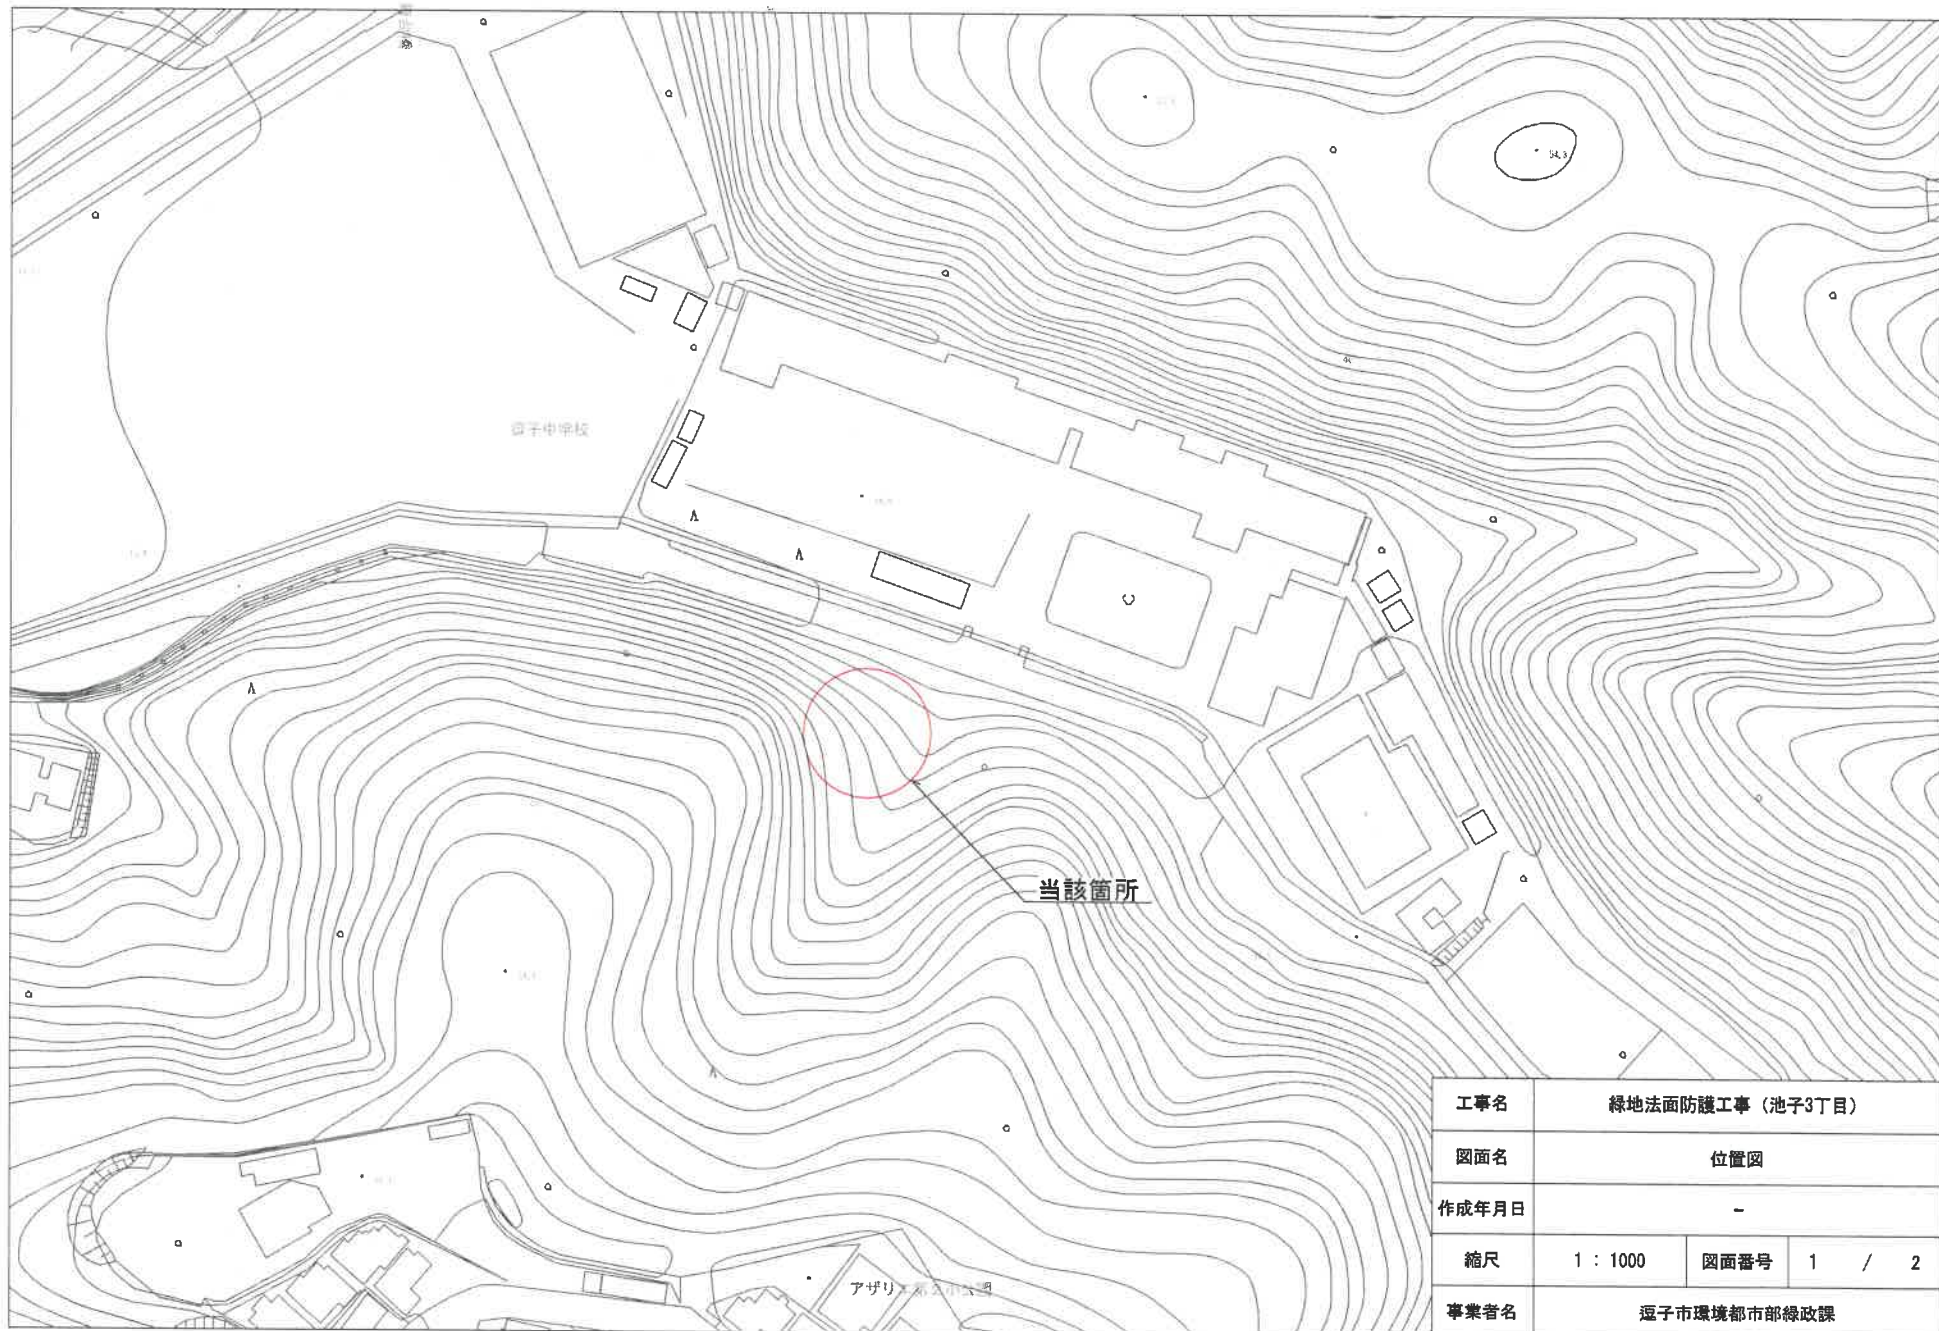

工事名	緑地法面防護工事（池子3丁目）		
図面名	位置図		
作成年月日	-		
縮尺	1 : 1000	図面番号	1 / 2
事業者名	返子市環境都市部緑政課		



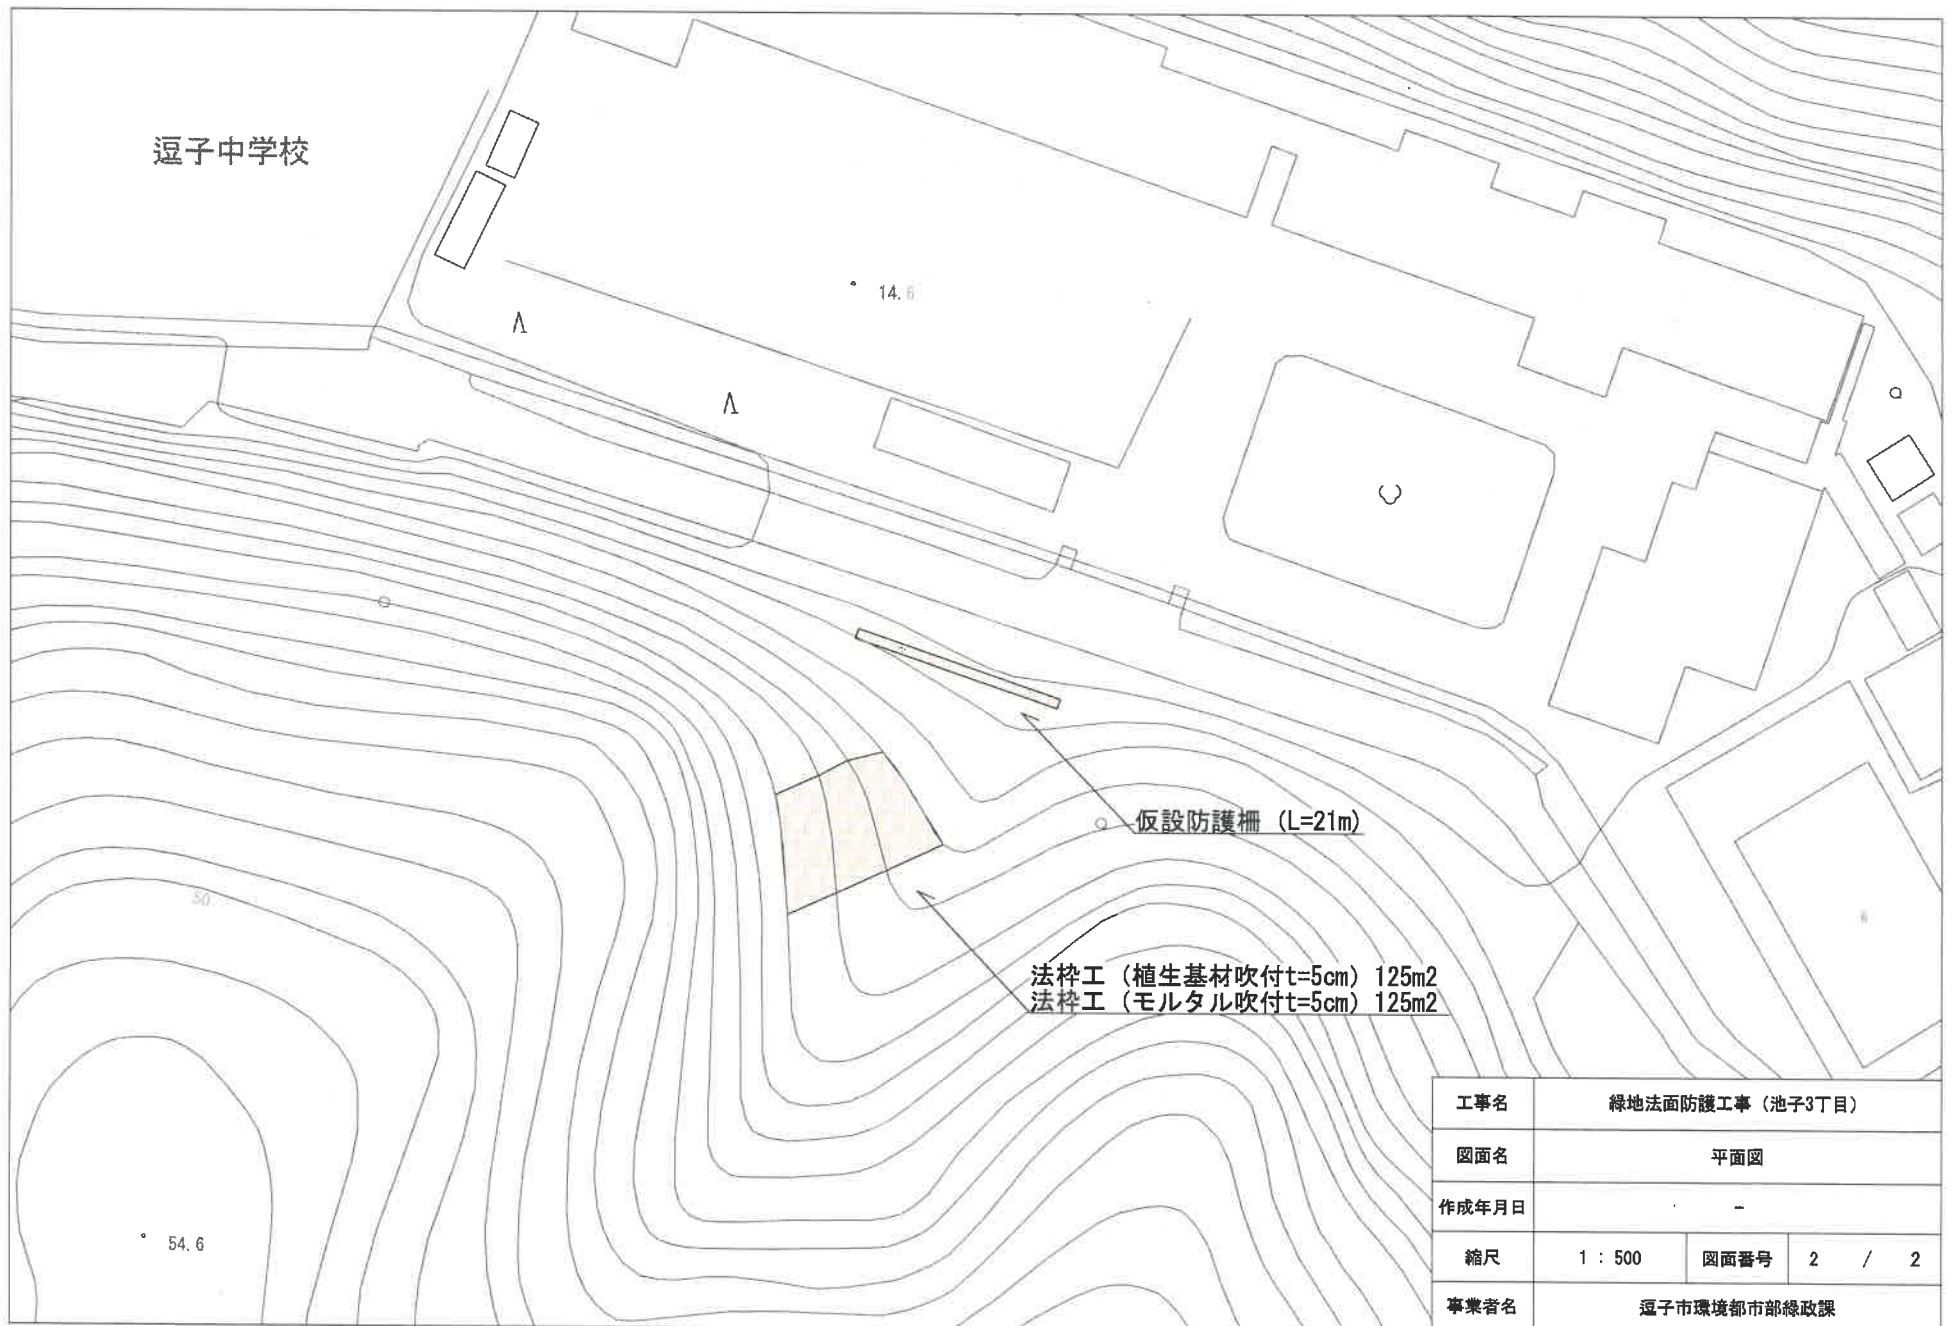

逗子中学校

14.6

仮設防護柵 (L=21m)

法枠工 (植生基材吹付t=5cm) 125m2
 法枠工 (モルタル吹付t=5cm) 125m2

50


54.6

工事名	緑地法面防護工事 (池子3丁目)		
図面名	平面図		
作成年月日	-		
縮尺	1 : 500	図面番号	2 / 2
事業者名	逗子市環境都市部総政課		



工事名	緑地法面防護工事（桜山6丁目）		
図面名	位置図		
作成年月日	-		
縮尺	1 : 5000	図面番号	1 / 3
事業者名	亶子市環境都市部緑政課		



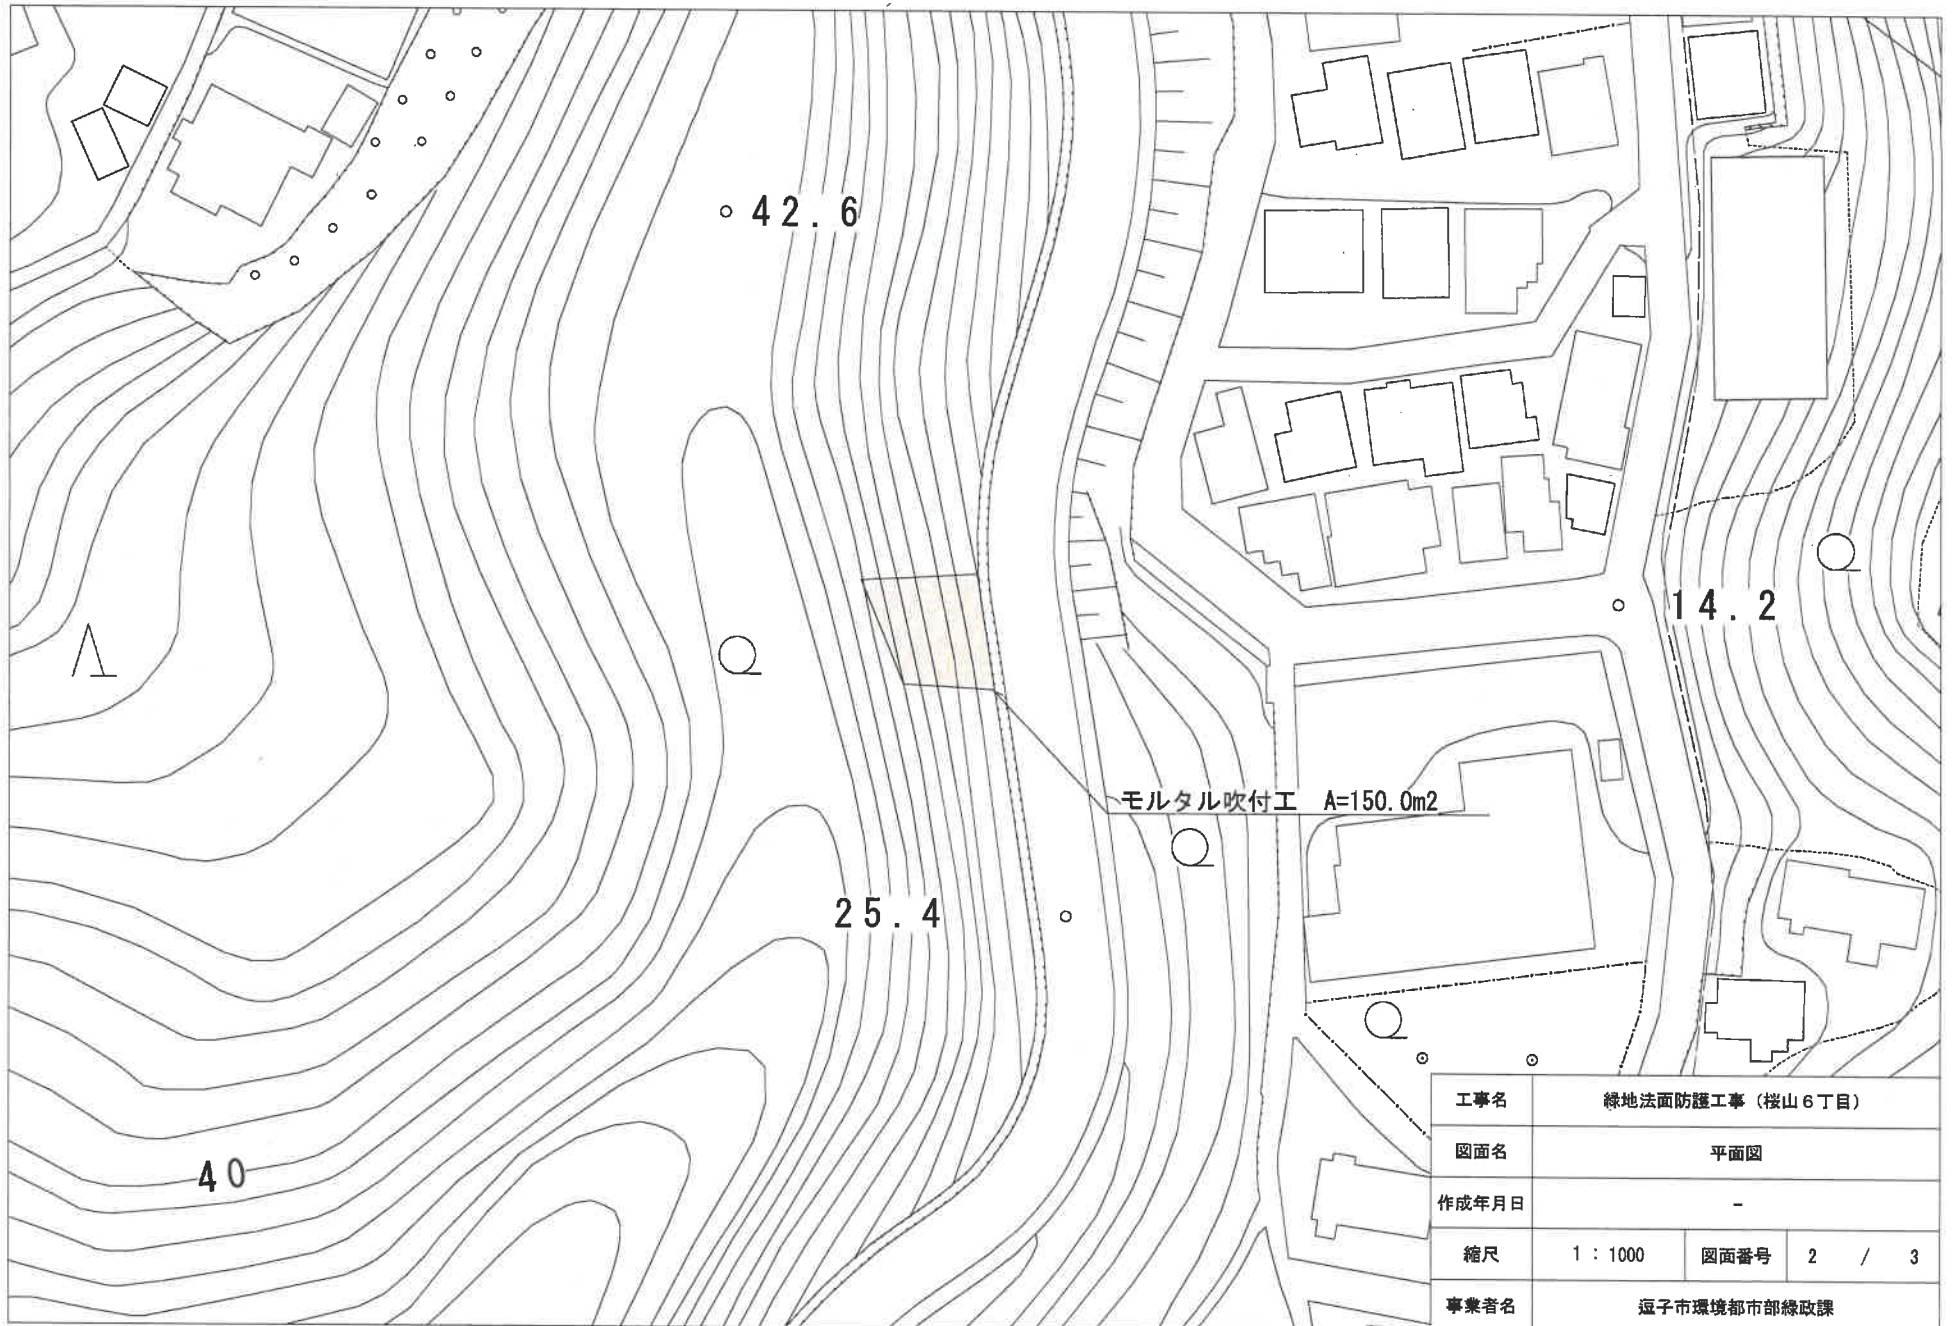

工事名	緑地法面防護工事（桜山6丁目）		
図面名	平面図		
作成年月日	-		
縮尺	1 : 1000	図面番号	2 / 3
事業者名	逗子市環境都市部緑政課		