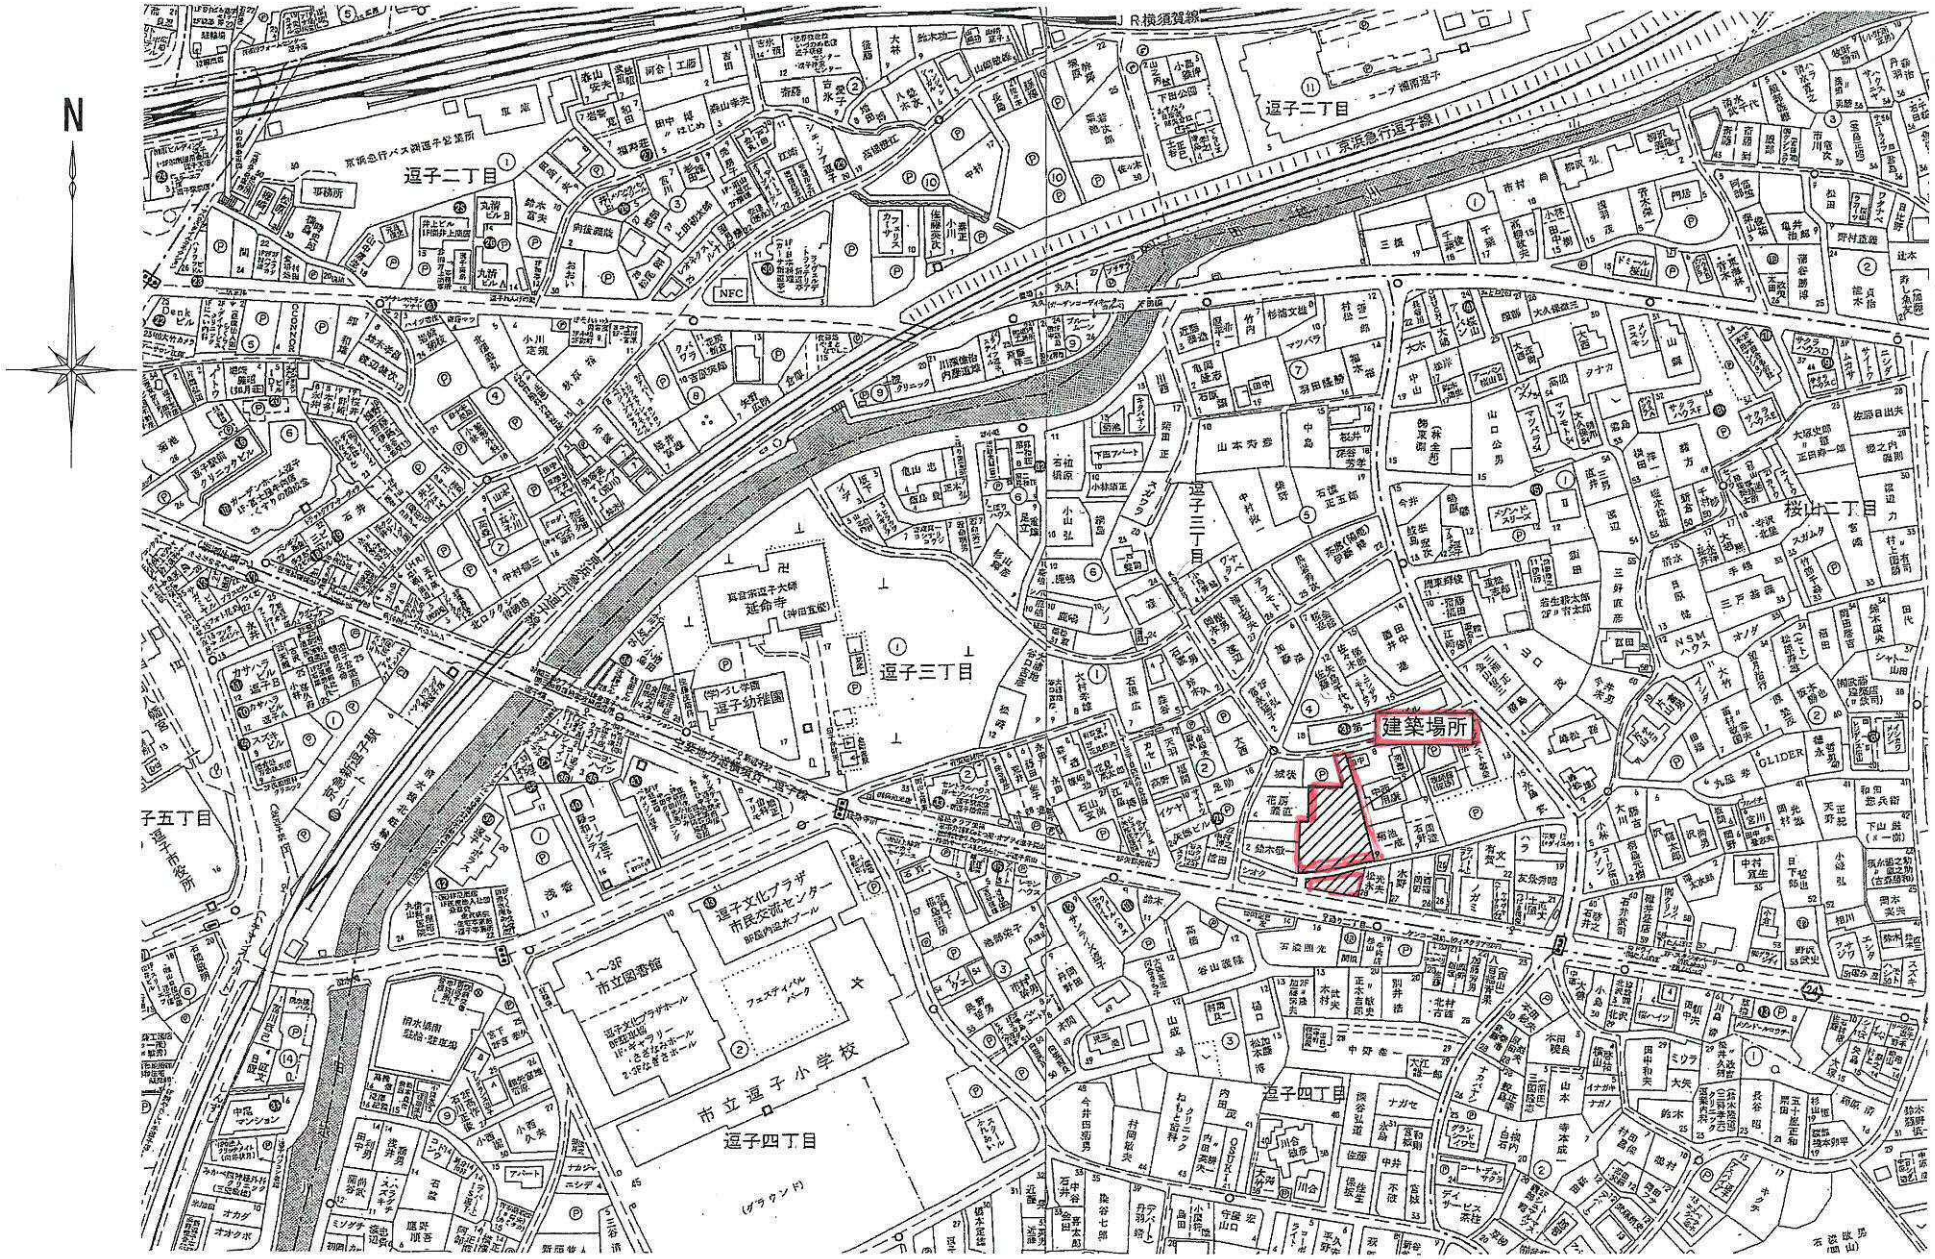

案内図 1/1800

kai design	KAI ARCHITECT OFFICE	1級 第234191号 岡田 整	2017/ 6/30	縮尺 1/1800	工事名称 (仮称)逗子三丁目店 新築工事	図面番号 A-
					図面名称 案内図	

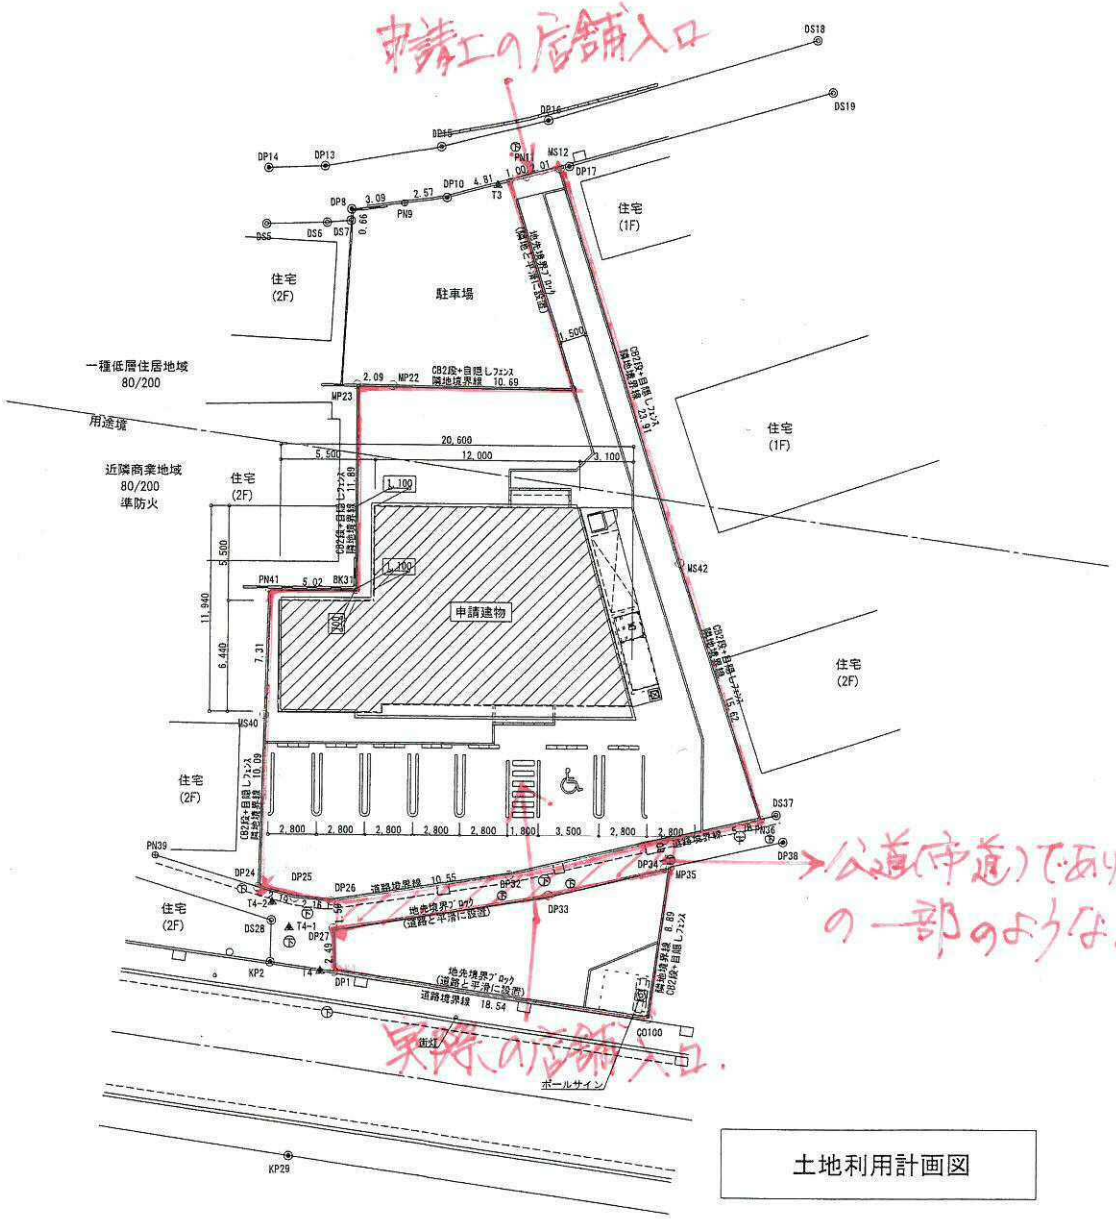

土地利用計画図

kai design	KAI ARCHITECT OFFICE	1級 第234191号 岡田 整	2017/11/27	縮尺 1/300	工事名称 (仮称) 逗子三丁目店 新築工事 / 図面名称 土地利用計画図	図面番号 A