

2017年（平成29年）5月31日

逗子市議会議員 各位

逗子市福祉部国保健康課長

新病院に関する資料の情報提供について（お知らせ）


新病院に関する図面が医療法人社団葵会から提供されましたので、情報提供いたします。

なお、当該図面につきましては、次のとおり開催される「総合的病院に関する検討会」での資料となります。


総合的病院に関する検討会

- ・ 第1回 建設等検討会 平成29年6月1日（木）午前10時から
市役所5階第3会議室
- ・ 第1回 地域連携機能等検討会 平成29年6月5日（月）午前10時から
市役所5階第4会議室


事務担当：国保健康課 健康係
（内線 230 231）

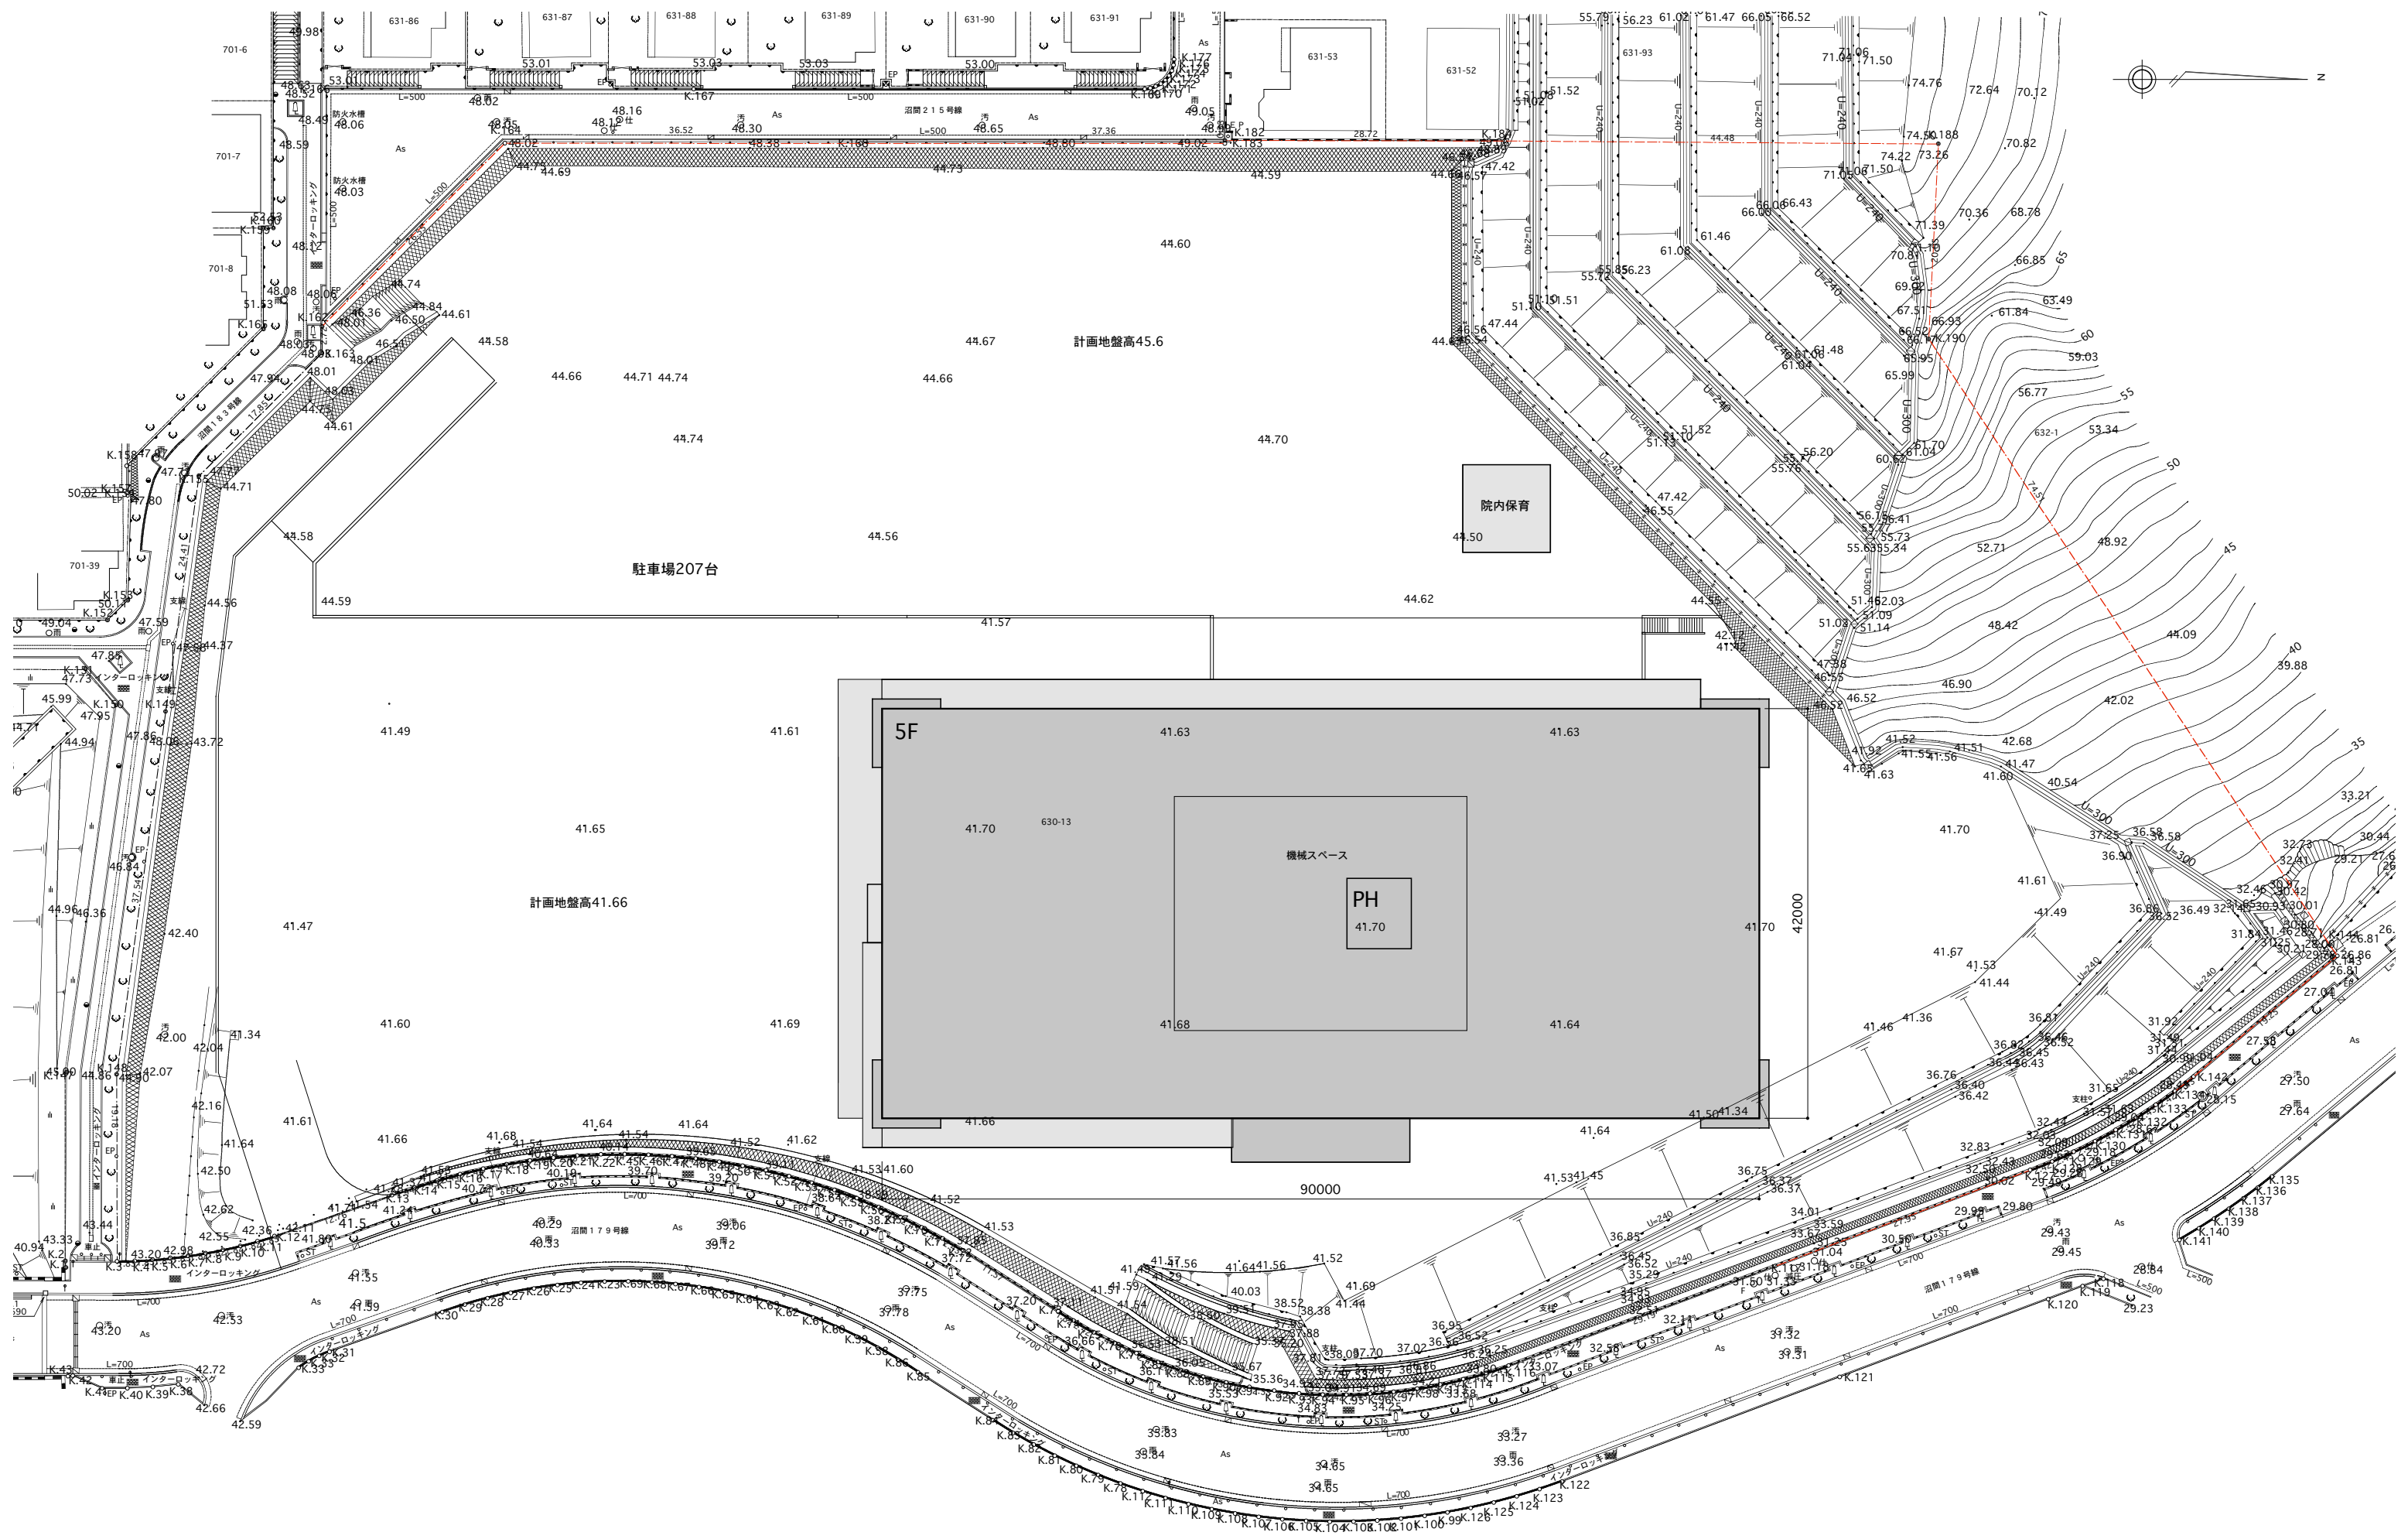


 TOSHIYUKI KAWAGUCHI ARCHITECT OFFICE 株式会社 川口建築設計事務所	PROJ.NO 1609	PROJECT (仮称) 葵会逗子病院新築工事		NO 01
	DATE 2017.05.15	TITLE 配置図	SCALE 1/600	

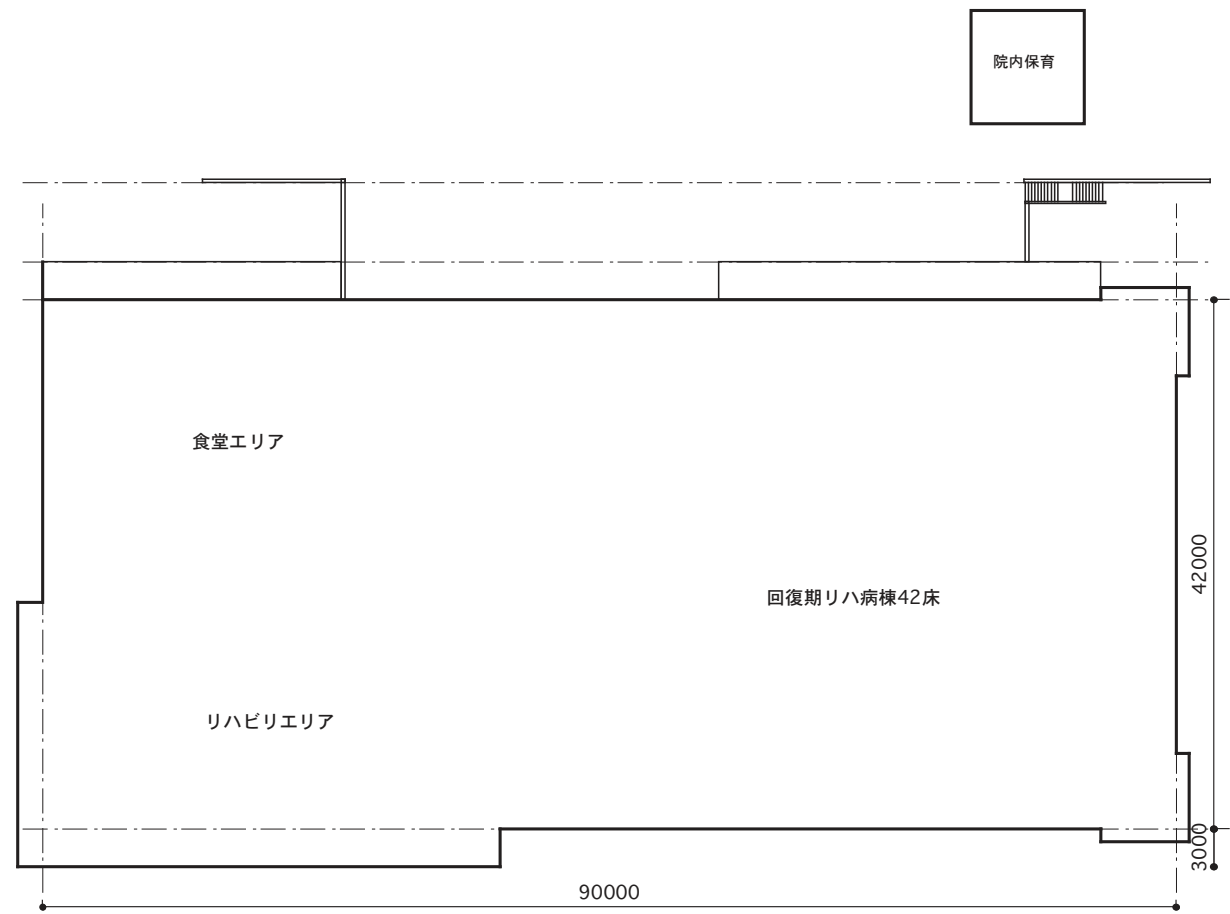


2階平面図

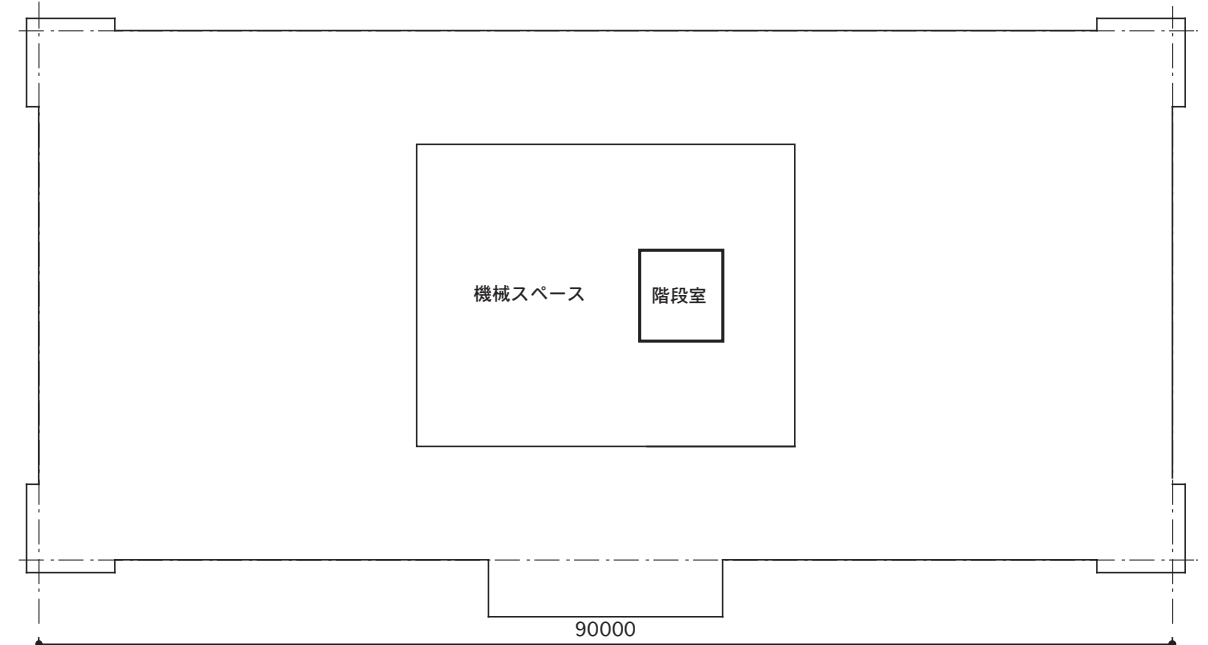

PH階平面図

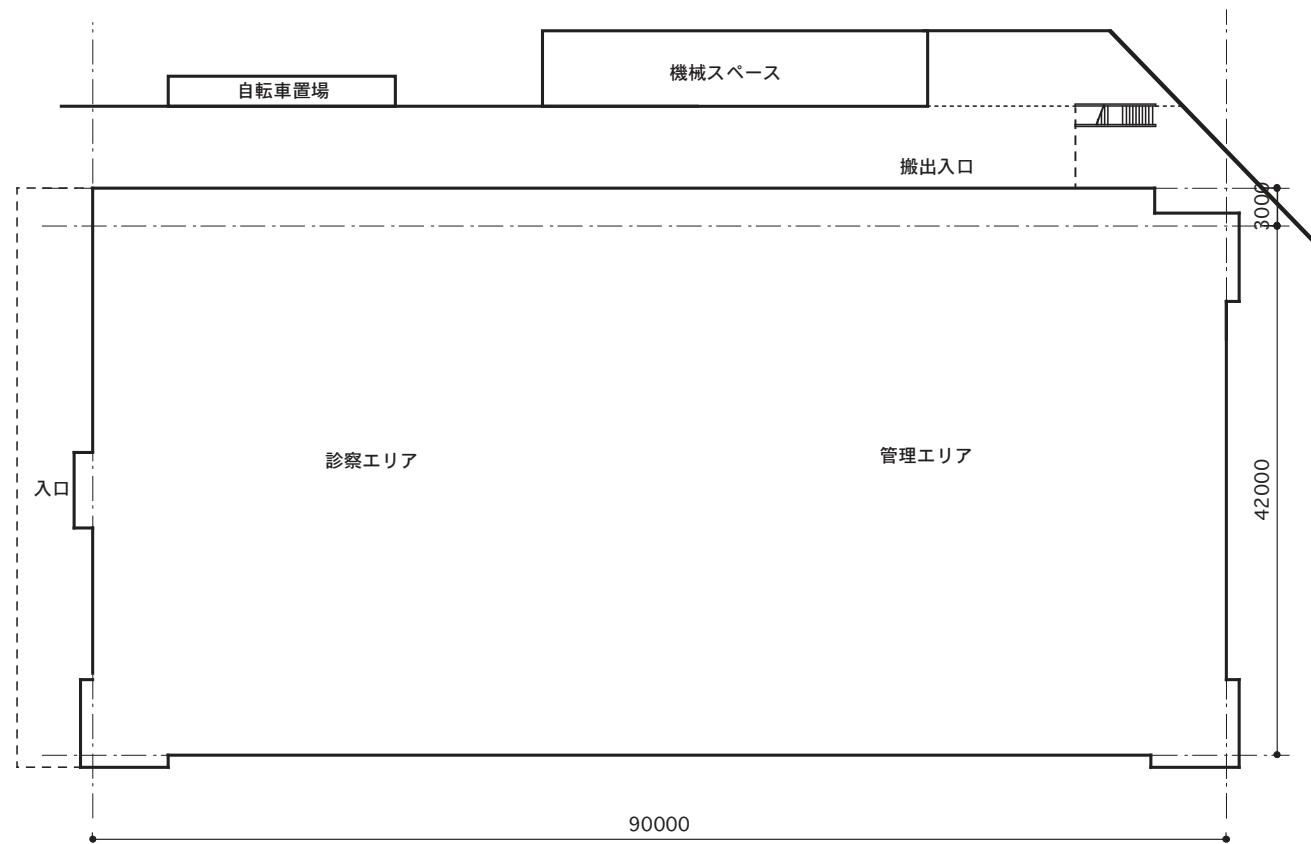


1階平面図

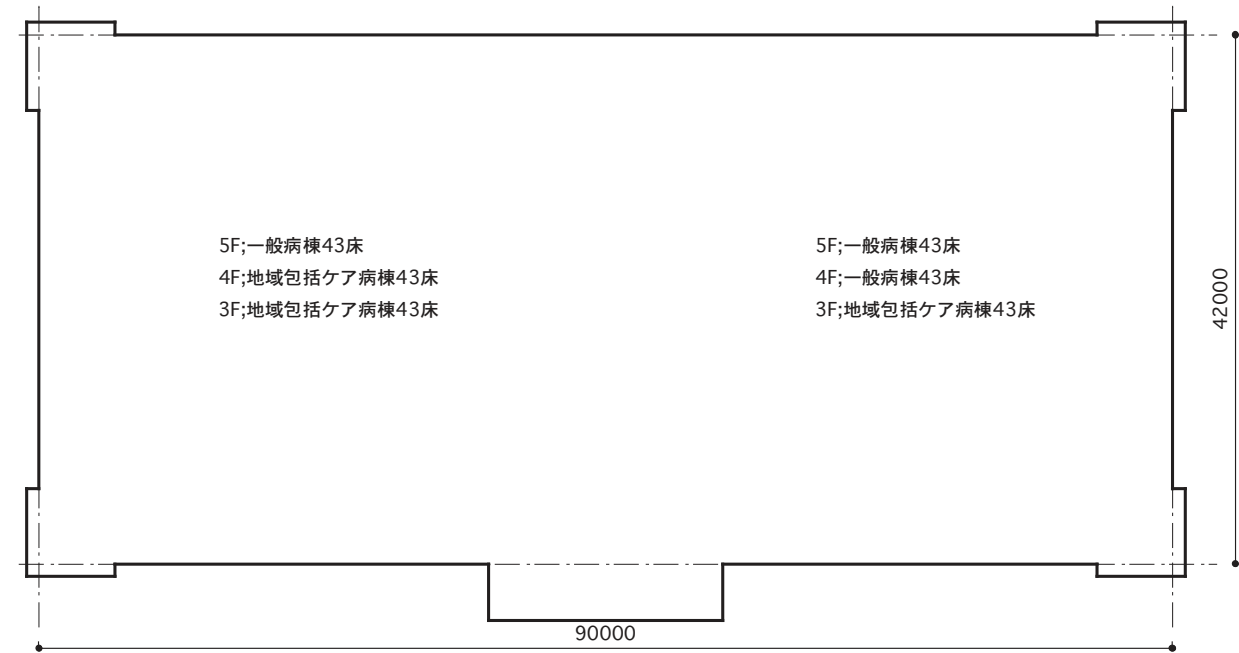

3-5階平面図

 TOSHIYUKI KAWAGUCHI ARCHITECT OFFICE <small>株式会社</small> 川口建築設計事務所	1級 198885号 川口 利之	PROJ.NO	1609	PROJECT	(仮称) 葵会逗子病院新築工事		NO 02
		DATE	2017.05.15	TITLE	平面図	SCALE	

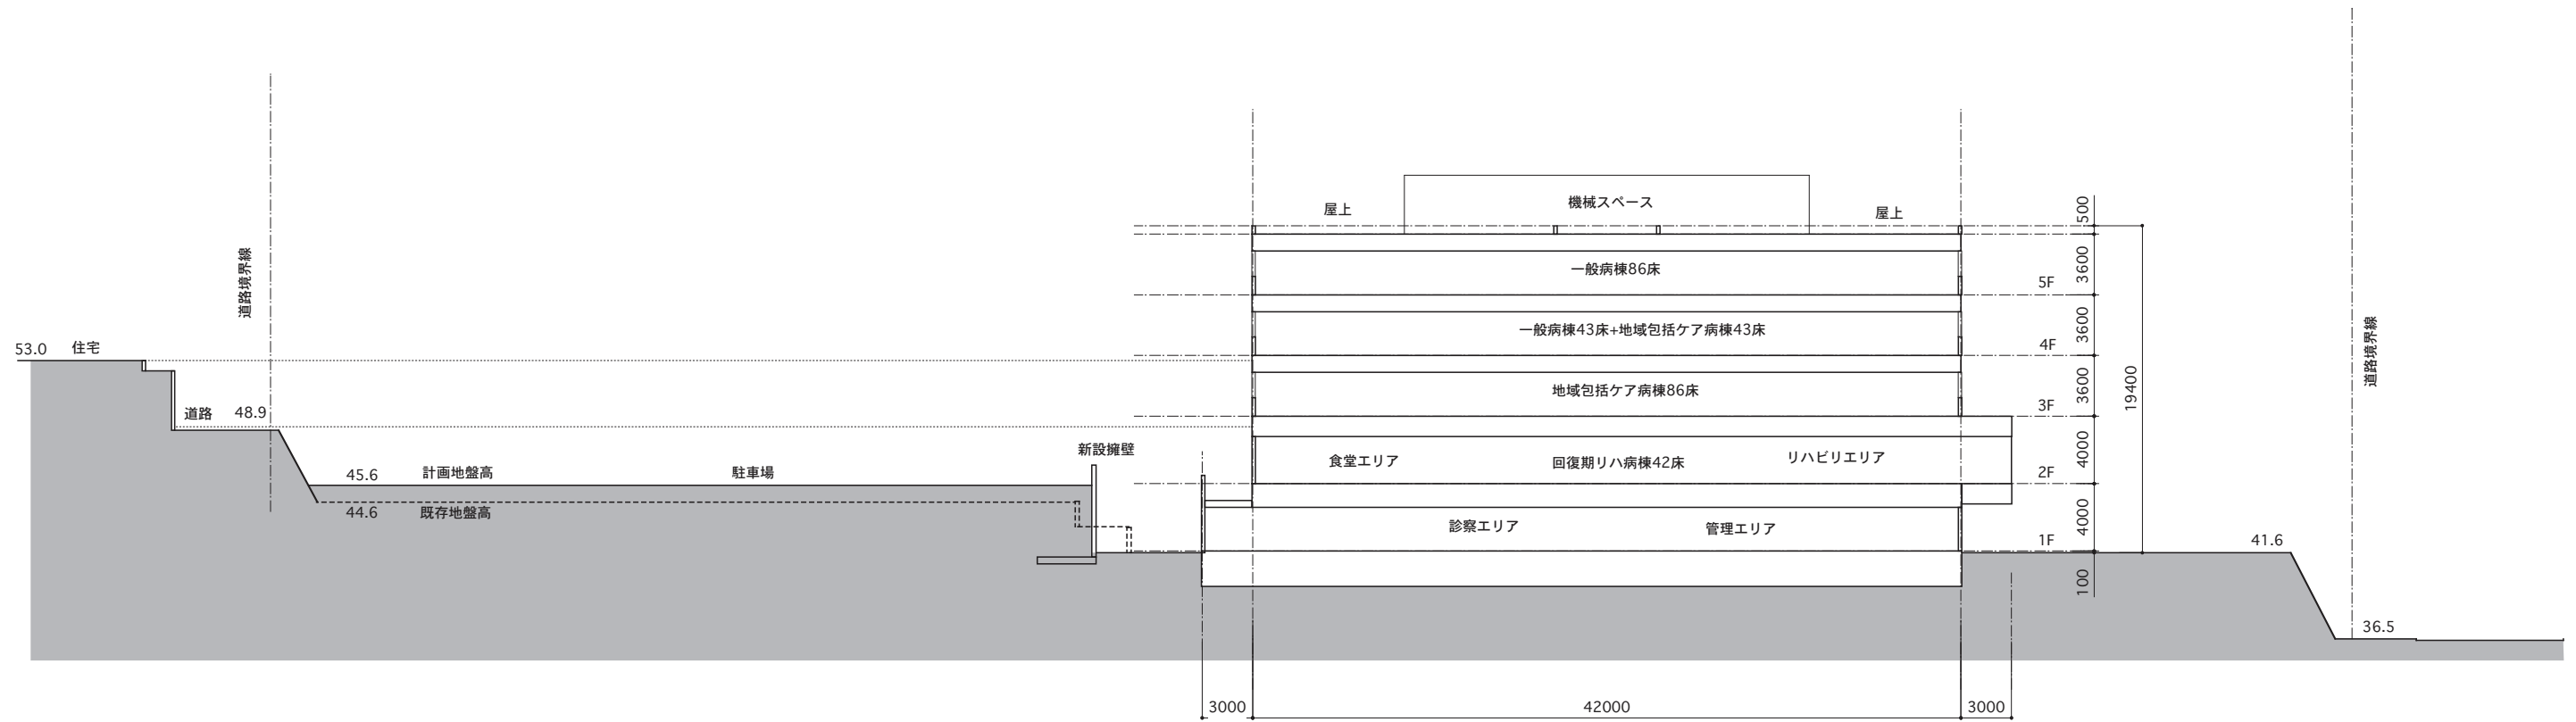

東西断面図

 TOSHIYUKI KAWAGUCHI ARCHITECT OFFICE <small>株式会社 川口建築設計事務所</small>	1級 198885号 川口 利之	PROJ.NO 1609	PROJECT (仮称) 葵会逗子病院新築工事	NO 03
		DATE 2017.05.15	TITLE 断面図	